


Лист 1

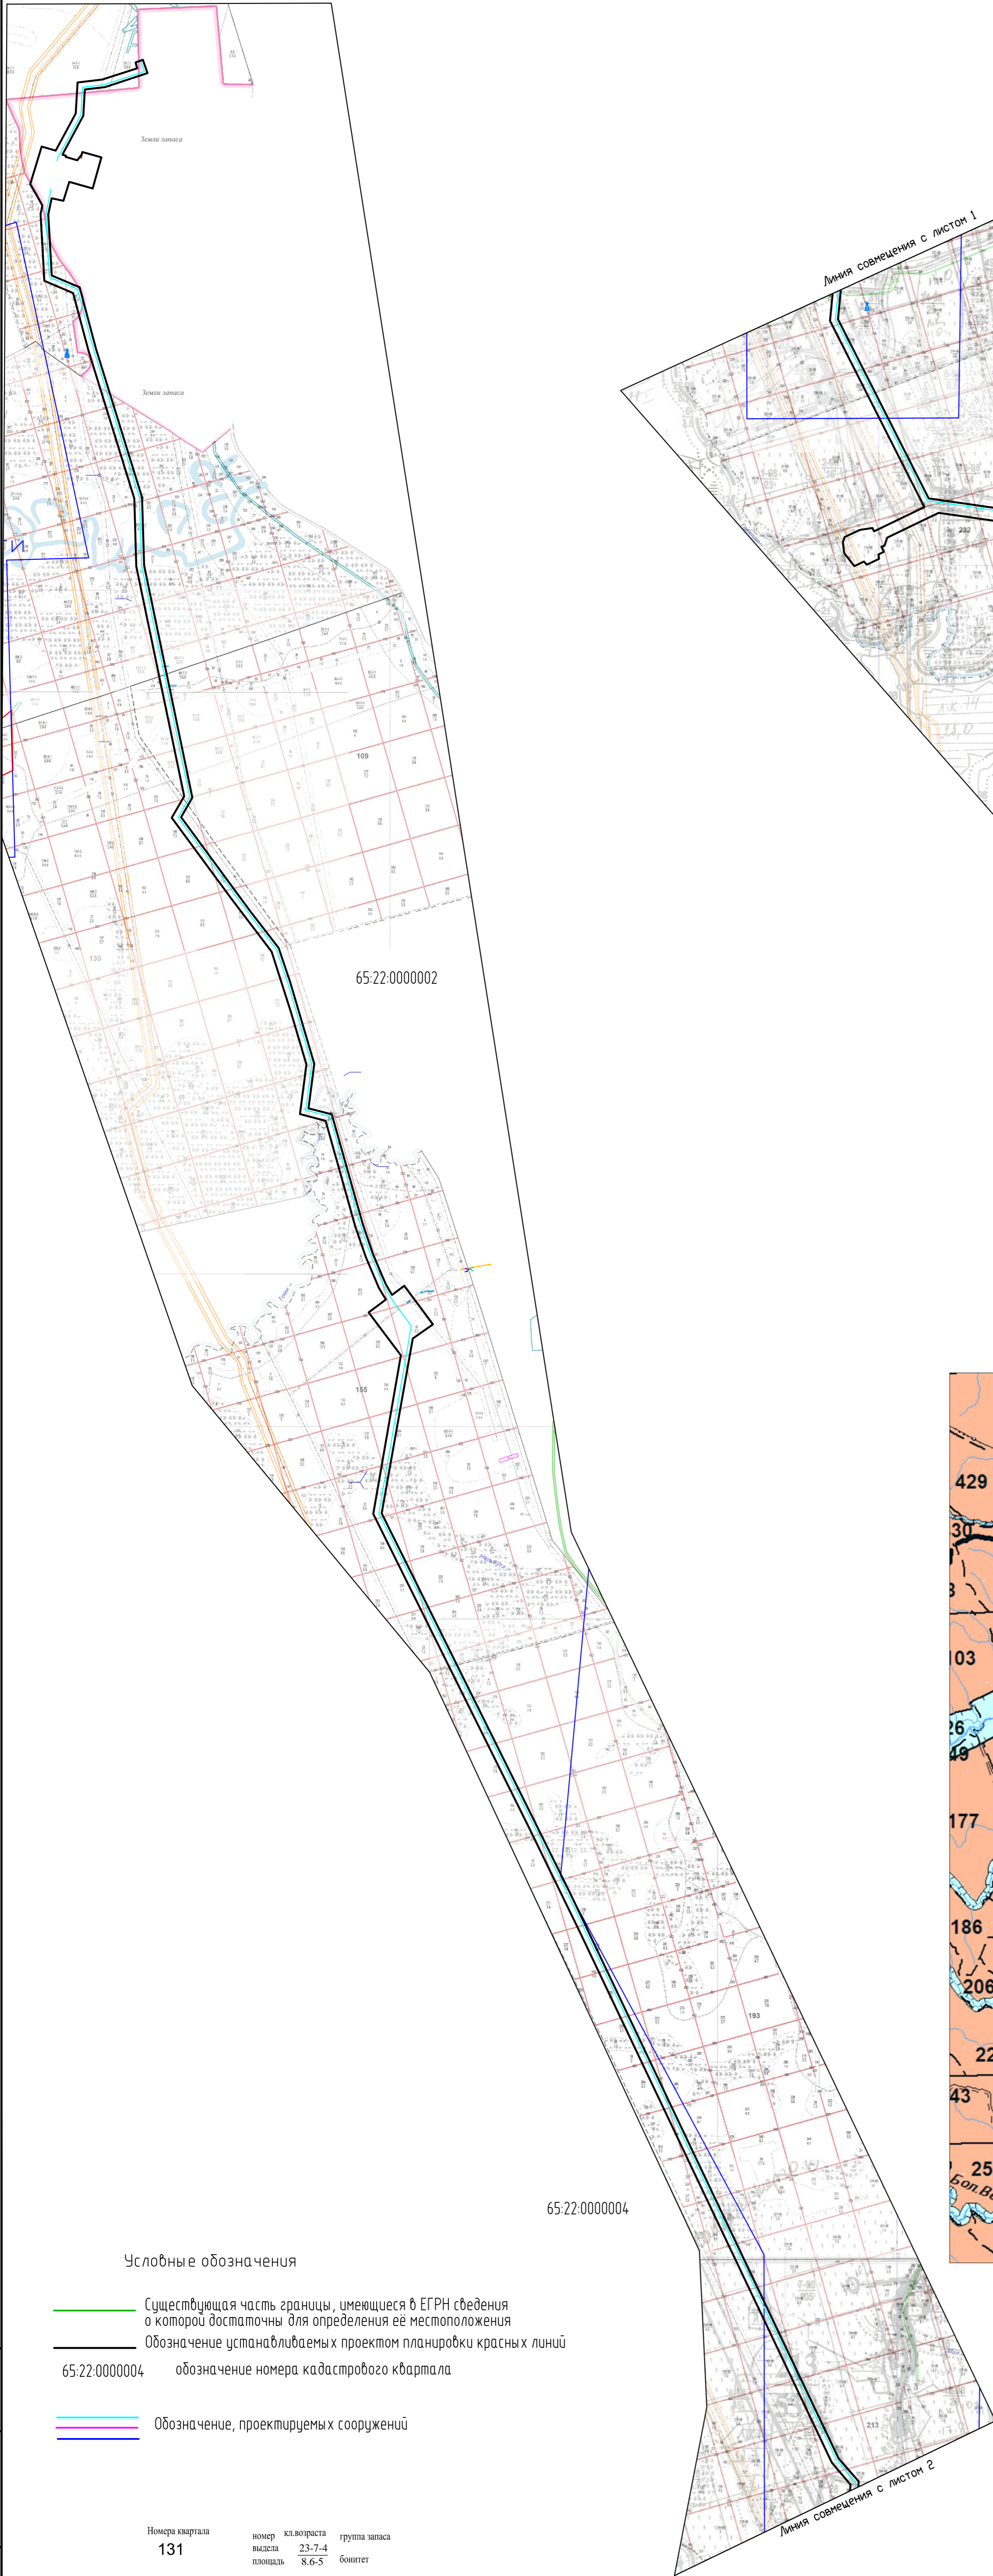

Лист 2


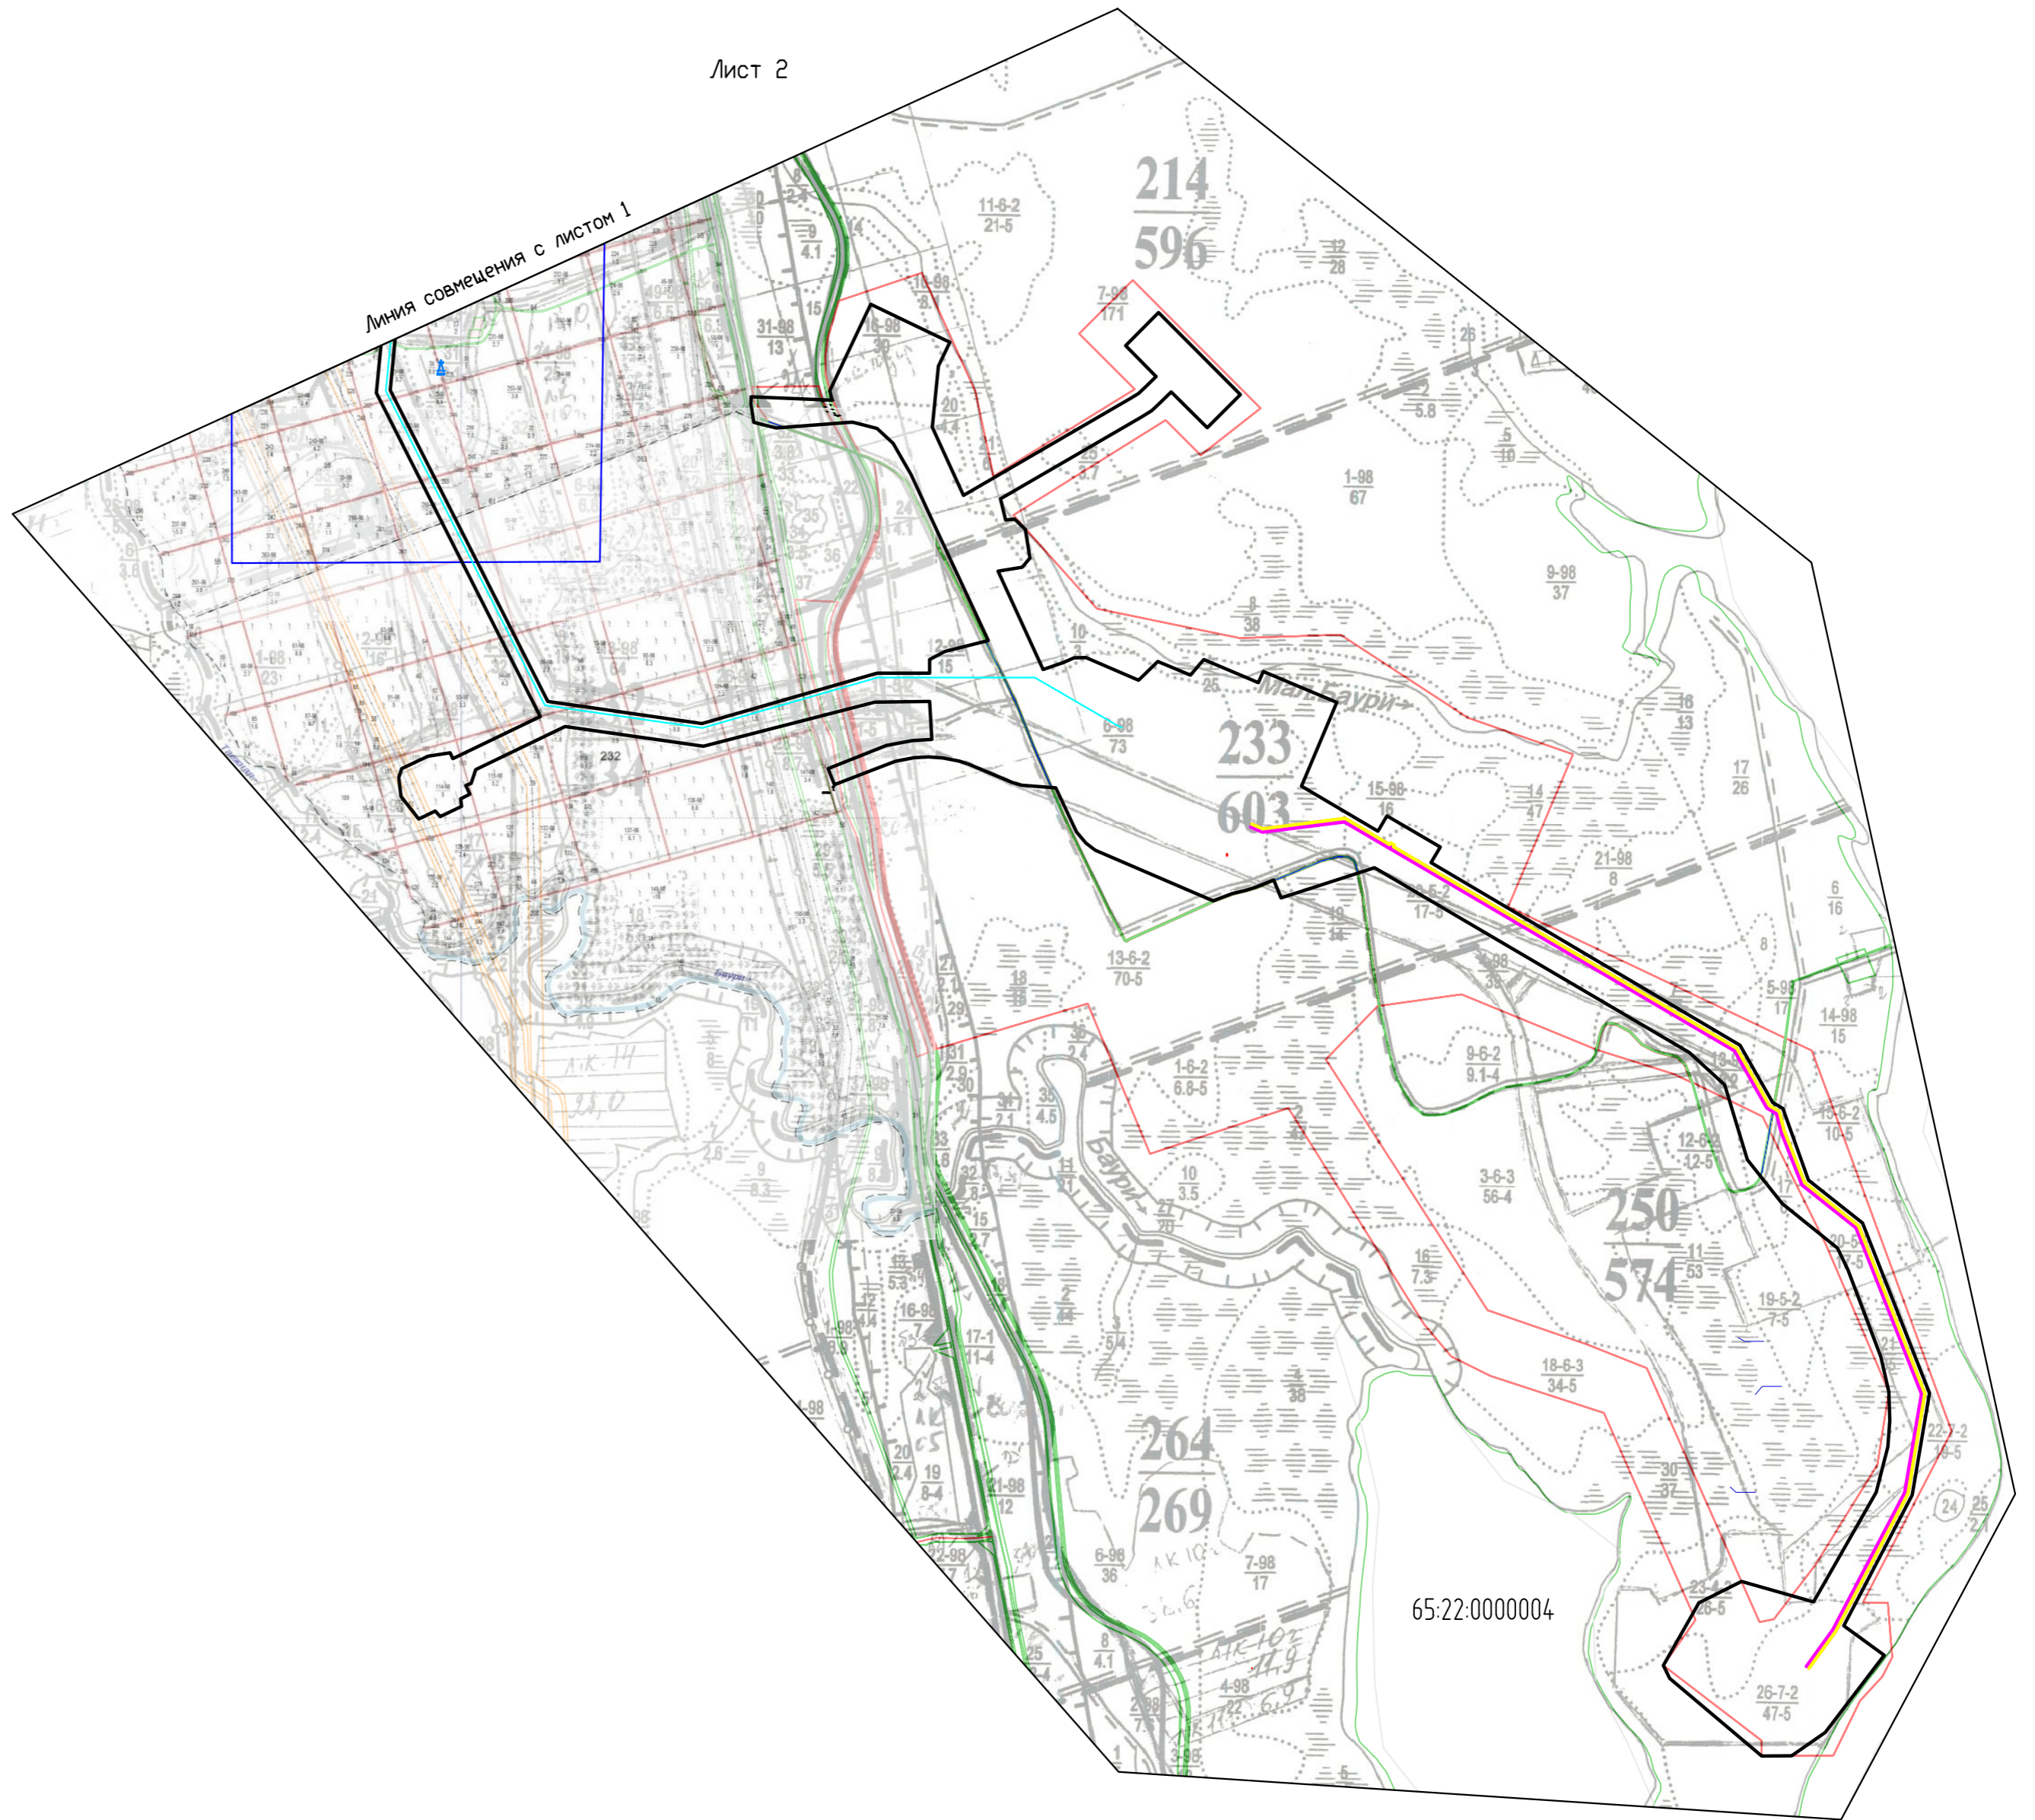


Схема расположения проектных границ земельного участка расположенного: Сахалинская область, Ногликский район, Ногликское лесничество, участковое лесничество Ногликское ч.1, на лесоустроительной документации

Масштаб 1:250 000

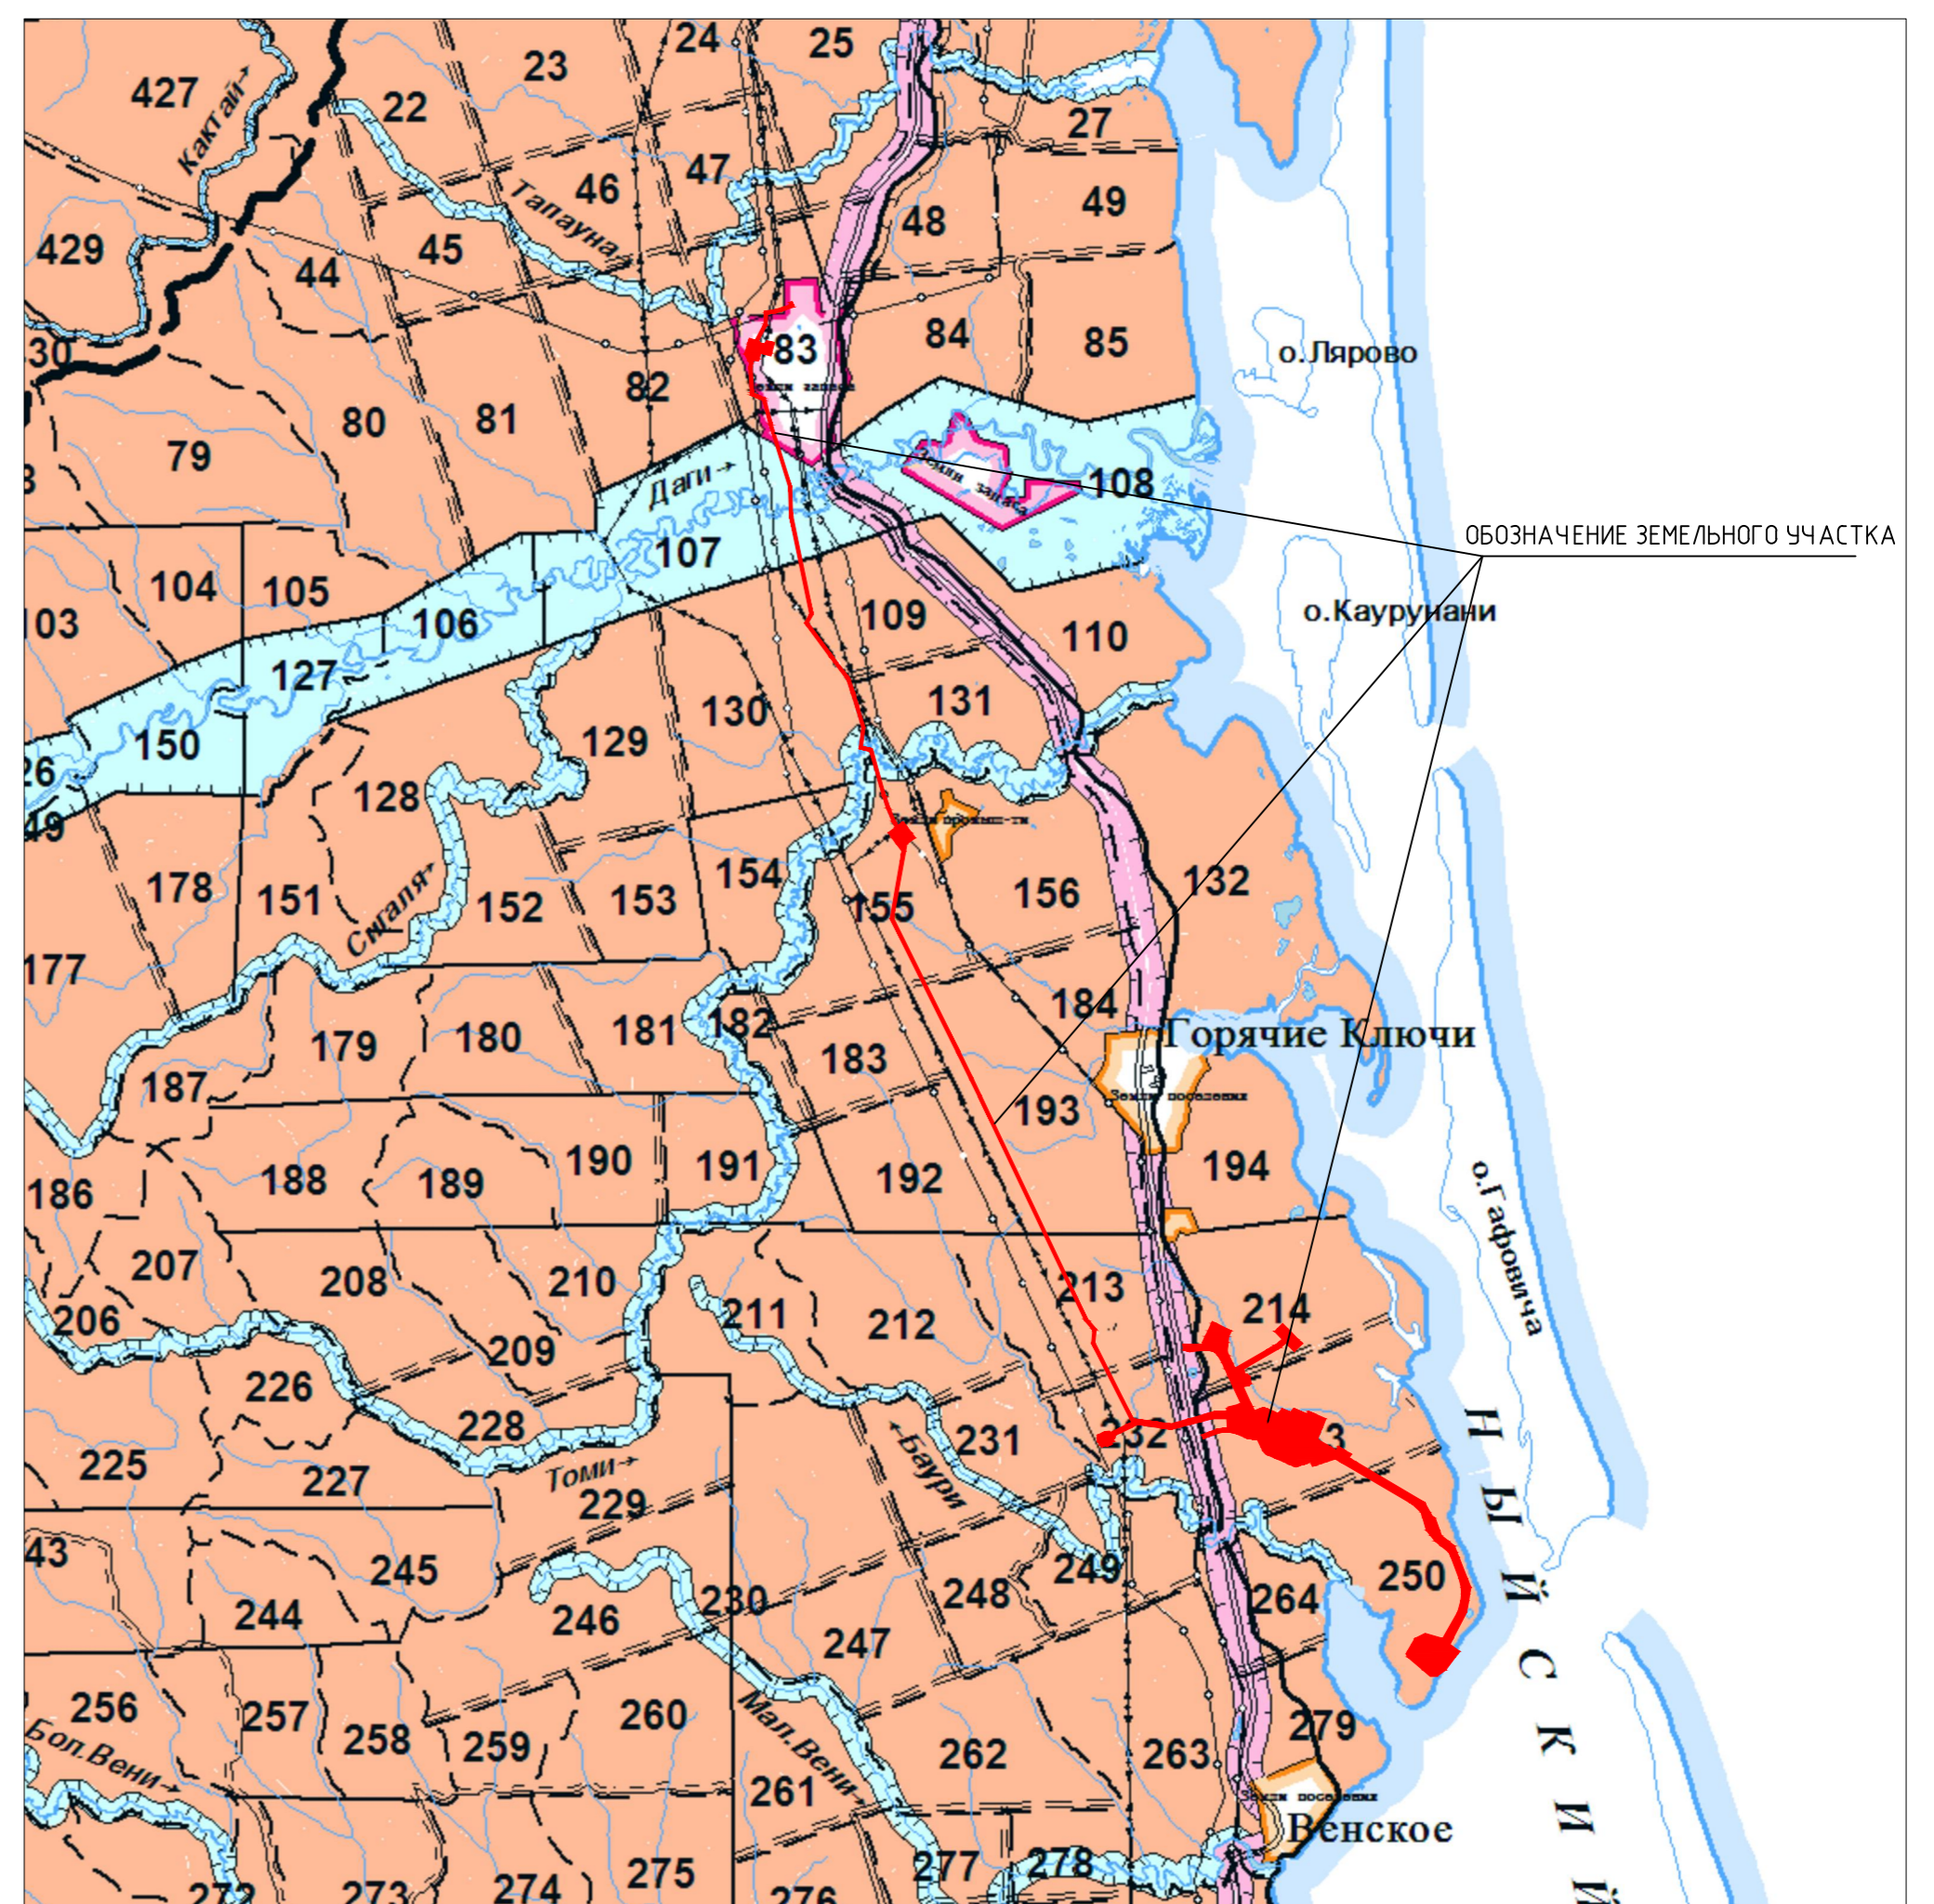

ОБОЗНАЧЕНИЕ ЗЕМЕЛЬНОГО УЧАСТКА

Условные обозначения

- Существующая часть границы, имеющиеся в ЕГРН сведения о которой достаточны для определения её местоположения
- Обозначение устанавливаемых проектом планировки красных линий
- 65:22:0000004 обозначение номера кадастрового квартала
- Обозначение, проектируемых сооружений

Условные обозначения

- Границы лесничества
- 109 Обозначение выдела
- 1 Обозначение - Ногликское лесничество, участковое лесничество Ногликское, часть 1

Номера квартала
131

номер выдела	кв. номера	группа запаса
23-7-4	8,6-5	бонитет