



АДМИНИСТРАЦИЯ МУНИЦИПАЛЬНОГО ОБРАЗОВАНИЯ «ГОРОДСКОЙ ОКРУГ НОГЛИКСКИЙ»

ПО С Т А Н О В Л Е Н И Е

от 24 августа 2021 года № 470

пгт. Ноглики

О внесении изменений в постановление администрации муниципального образования «Городской округ Ногликский» от 07.03.2019 № 144

В соответствии с Федеральным законом Российской Федерации от 28.12.2009 № 381-ФЗ «Об основах государственного регулирования торговой деятельности в Российской Федерации», Федеральным законом Российской Федерации от 06.10.2003 № 131-ФЗ «Об общих принципах организации местного самоуправления в Российской Федерации», приказом министерства торговли и продовольствия Сахалинской области от 31.03.2016 № 3.37-19-п «Об утверждении порядка разработки и утверждения схем размещения нестационарных торговых объектов на территории муниципальных образований в Сахалинской области», протоколом заседания комиссии по разработке и утверждению схем размещения нестационарных торговых объектов на территории муниципального образования «Городской округ Ногликский» от 25 июня 2021 года, постановлением администрации муниципального образования «Городской округ Ногликский» от 14 июля 2021 года № 398 «Об утверждении результатов инвентаризации, существующих нестационарных торговых объектов, нестационарных объектов общественного питания и бытовых услуг на территории муниципального образования «Городской округ Ногликский», администрация муниципального образования «Городской округ Ногликский» **ПОСТАНОВЛЯЕТ:**

1. Внести изменение в постановление администрации муниципального образования «Городской округ Ногликский» от 07.03.2019 № 144 «Об утверждении схемы размещения нестационарных торговых объектов, нестационарных объектов общественного питания и бытовых услуг на территории муниципального образования «Городской округ Ногликский», утвердив Схему размещения нестационарных торговых объектов, нестационарных объектов общественного питания и бытовых услуг на

территории муниципального образования «Городской округ Ногликский» в новой редакции (прилагается).

2. Опубликовать настоящее постановление в газете «Знамя труда» и разместить на официальном сайте муниципального образования «Городской округ Ногликский» в информационно-телекоммуникационной сети «Интернет».

3. Контроль за исполнением настоящего постановления возложить на первого вице-мэра муниципального образования «Городской округ Ногликский» Гуляева С.С.

Мэр муниципального образования
«Городской округ Ногликский»



С.В. Камелин

УТВЕРЖДЕНА
 постановлением администрации
 муниципального образования
 "Городской округ Ногликский"
 от 24 августа 2021 года № 470

Схема размещения нестационарных торговых объектов, нестационарных объектов общественного питания и бытовых услуг
 на территории муниципального образования «Городской округ Ногликский»

№ п/п	Место нахождения нестационарного торгового объекта	Вид нестационарного торгового объекта (универсальный, специализированный, неспециализированный)	Тип нестационарного торгового объекта (павильон, киоск, палатка, а также передвижные средства развозной и разносной торговли)	Общая площадь нестационарного торгового объекта	Общая площадь земельного участка для размещения нестационарного торгового объекта	Срок договора аренды земельного участка или площади нестационарного торгового объекта	Проектные места размещения нестационарных торговых объектов/существующие места размещения нестационарных торговых объектов, не подлежащие переносу (сносу)/существующие нестационарные торговые объекты, подлежащие сносу	Назначение нестационарного торгового объекта (допустимые варианты)	Элементы благоустройства, которые необходимо выполнить в местах размещения нестационарных торговых объектов: карманы для остановок общественного транспорта, тротуары, газоны, цветники	Номер Плана размещения
1	2	3	4	5	6	7	8	9	10	11
1	Российская Федерация, Сахалинская обл., муниципальное образование «Городской округ Ногликский», пгт. Ноглики, ул. Гагарина, в районе дома № 1	специализированный	павильон	не более 50	не более 50	не заключен	проектное место	место, предоставляемое для продажи продукции общественного питания, продукции Сахалинских товаропроизводителей	озеленение, коммунально-бытовые	План № 1
2	Российская Федерация, Сахалинская обл., муниципальное образование «Городской округ Ногликский», пгт. Ноглики, ул. Гагарина, в районе дома № 1	специализированный	павильон	не более 50	не более 50	не заключен	проектное место	место, предоставляемое для продажи продукции общественного питания, продукции Сахалинских товаропроизводителей	озеленение, коммунально-бытовые	План № 2
3	пгт. Ноглики, пер. Школьный, в районе дома № 8а (рыночная площадь)	неспециализированный	павильон	59,5	100	Договор № 1385-40 от 22.06.2021 действует до 22.05.2022	существующие нестационарные торговые объекты, подлежащие сносу	место, предоставляемое для продажи промышленных и посудохозяйственных товаров	озеленение, коммунально-бытовые	План № 3
4	Российская Федерация, Сахалинская обл., муниципальное образование «Городской округ Ногликский», пгт. Ноглики, ул. Н.Репина, в районе дома №19	неспециализированный	павильон	24	150	Договор № 1290 от 10.02.2020 действует до 10.02.2025	существующий, не подлежит переносу (сносу)	место, предоставляемое для продажи: промышленных и посудохозяйственных товаров; детских товаров; сельскохозяйственной продукции; автозапчастей	озеленение, коммунально-бытовые	План № 4

№ п/п	Место нахождения нестационарного торгового объекта	Вид нестационарного торгового объекта (универсальный, специализированный, неспециализированный)	Тип нестационарного торгового объекта (павильон, киоск, палатка, а также передвижные средства развозной и разносной торговли)	Общая площадь нестационарного торгового объекта	Общая площадь земельного участка для размещения нестационарного торгового объекта	Срок договора аренды земельного участка или площади нестационарного торгового объекта	Проектные места размещения нестационарных торговых объектов/существующие места размещения нестационарных торговых объектов, не подлежащие переносу (сносу)/существующие нестационарные торговые объекты, подлежащие сносу	Назначение нестационарного торгового объекта (допустимые варианты)	Элементы благоустройства, которые необходимо выполнить в местах размещения нестационарных торговых объектов: карманы для остановок общественного транспорта, тротуары, газоны, цветники	Номер Плана размещения
5	Российская Федерация, Сахалинская обл., муниципальное образование «Городской округ Ногликский», пгт. Ноглики, ул. Советская, в районе дома № 55	специализированный	павильон	30	30	Дополнительное соглашение к договору № 1299 от 24.03.2020 / в соответствии со ст. 621 ГК РФ	существующий не подлежит переносу (сносу)	место, предоставляемое для продажи сельскохозяйственной продукции: цветочных и садовых товаров	озеленение, коммунально-бытовые	План № 5
6	Российская Федерация, Сахалинская обл., муниципальное образование «Городской округ Ногликский», пгт. Ноглики, ул. Ак.Штернберга, в районе дома № 1а	специализированный	павильон	9	10	Договор № 1336 от 11.11.2020 действует до 27.08.2023	существующий, не подлежит переносу (сносу)	место, предоставляемое для продажи сельскохозяйственной продукции: цветочных и садовых товаров	озеленение, коммунально-бытовые	План № 6
7	Российская Федерация, Сахалинская обл., муниципальное образование «Городской округ Ногликский», пгт. Ноглики, ул. Ак.Штернберга, в районе дома № 1а	специализированный	павильон	не более 50	не более 50	не заключен	проектное место	место, предоставляемое для продажи продукции общественного питания, продукции Сахалинских товаропроизводителей	озеленение, коммунально-бытовые	План № 7
8	Российская Федерация, Сахалинская обл., муниципальное образование «Городской округ Ногликский», пгт. Ноглики, ул. Ак.Штернберга, в районе дома № 1б	специализированный	павильон	65	90	Договор № б/н от 05.05.2021 действует до 01.03.2022	существующий, не подлежит переносу (сносу)	место, предоставляемое для продажи продукции общественного питания, продукции Сахалинских товаропроизводителей	озеленение, коммунально-бытовые	План № 8
9	Российская Федерация, Сахалинская обл., муниципальное образование «Городской округ Ногликский», пгт. Ноглики, ул. Широкая, в районе автобусной остановки	специализированный	павильон	минимальная 19,2	50	не заключен	проектное место	место, предоставляемое для продажи продукции Сахалинских товаропроизводителей	озеленение, коммунально-бытовые	План № 9

№ п/п	Место нахождения нестационарного торгового объекта	Вид нестационарного торгового объекта (универсальный, специализированный, неспециализированный)	Тип нестационарного торгового объекта (павильон, киоск, палатка, а также передвижные средства развозной и разносной торговли)	Общая площадь нестационарного торгового объекта	Общая площадь земельного участка для размещения нестационарного торгового объекта	Срок договора аренды земельного участка или площади нестационарного торгового объекта	Проектные места размещения нестационарных торговых объектов/существующие места размещения нестационарных торговых объектов, не подлежащие переносу (сносу)/существующие нестационарные торговые объекты, подлежащие сносу	Назначение нестационарного торгового объекта (допустимые варианты)	Элементы благоустройства, которые необходимо выполнить в местах размещения нестационарных торговых объектов: карманы для остановок общественного транспорта, тротуары, газоны, цветники	Номер Плана размещения
10	Российская Федерация, Сахалинская обл., муниципальное образование «Городской округ Ногликский», пгт. Ноглики, ул. Советская, в районе дома № 12	специализированный	киоск	5,5	19	Договор № 303 от 19.02.2021 действует до 19.02.2022	существующий не подлежит переносу (сносу)	место, предоставляемое для продажи печатной продукции: книги, журналы, газеты, писчебумажные и канцелярские товары	озеленение, коммунально-бытовые	План № 10
11	Российская Федерация, Сахалинская обл., муниципальное образование «Городской округ Ногликский», пгт. Ноглики, ул. Депутатская, в районе магазина "15"	специализированный	передвижное средство (автомашина)	---	10	на период торговли	проектное место	место, предоставляемое для продажи сельскохозяйственной продукции, свежеевыловленной и охлажденной рыбы	коммунально-бытовые	План № 11
12	Российская Федерация, Сахалинская обл., муниципальное образование «Городской округ Ногликский», пгт. Ноглики, ул. Ак.Штернберга, в районе дома № 1а	специализированный	передвижное средство (автомашина)	---	10	на период торговли	проектное место	место, предоставляемое для продажи сельскохозяйственной продукции, свежеевыловленной и охлажденной рыбы	коммунально-бытовые	План № 12
13	Российская Федерация, Сахалинская обл., муниципальное образование «Городской округ Ногликский», с. Катангли, ул. Советская, в районе остановочного пункта	специализированный	передвижное средство (автомашина)	---	10	на период торговли	проектное место	место, предоставляемое для продажи сельскохозяйственной продукции, свежеевыловленной и охлажденной рыбы	коммунально-бытовые	План № 13
14	Российская Федерация, Сахалинская обл., муниципальное образование «Городской округ Ногликский», с. Ныш, ул. Первомайская, в районе дома № 3	специализированный	передвижное средство (автомашина)	---	10	на период торговли	проектное место	место, предоставляемое для продажи сельскохозяйственной продукции, свежеевыловленной и охлажденной рыбы	коммунально-бытовые	План № 14

№ п/п	Место нахождения нестационарного торгового объекта	Вид нестационарного торгового объекта (универсальный, специализированный, неспециализированный)	Тип нестационарного торгового объекта (павильон, киоск, палатка, а также передвижные средства развозной и разносной торговли)	Общая площадь нестационарного торгового объекта	Общая площадь земельного участка для размещения нестационарного торгового объекта	Срок договора аренды земельного участка или площади нестационарного торгового объекта	Проектные места размещения нестационарных торговых объектов/существующие места размещения нестационарных торговых объектов, не подлежащие переносу (сносу)/существующие нестационарные торговые объекты, подлежащие сносу	Назначение нестационарного торгового объекта (допустимые варианты)	Элементы благоустройства, которые необходимо выполнить в местах размещения нестационарных торговых объектов: карманы для остановок общественного транспорта, тротуары, газоны, цветники	Номер Плана размещения
15	Российская Федерация, Сахалинская обл., муниципальное образование «Городской округ Ногликский», с. Ныш, ул. Кирова, в районе дома № 7	специализированный	передвижное средство (автомашина)	---	10	на период торговли	проектное место	место, предоставляемое для продажи сельскохозяйственной продукции, свежельвленной и охлажденной рыбы	коммунально-бытовые	План № 15
16	Российская Федерация, Сахалинская обл., муниципальное образование «Городской округ Ногликский», с. Вал, ул. Молодежная, в районе дома № 12	специализированный	передвижное средство (автомашина)	---	10	на период торговли	проектное место	место, предоставляемое для продажи сельскохозяйственной продукции, свежельвленной и охлажденной рыбы	коммунально-бытовые	План № 16
17	Российская Федерация, Сахалинская обл., муниципальное образование «Городской округ Ногликский», пгт. Ноглики, ул. Советская, Парк "Победы"	специализированный	лоток (максимальное количество лотков - 2 шт.)	---	максимальный размер участка для размещения одного лотка - 10 кв.м. (2×5 м)	на период торговли с 1 мая по 30 октября	проектное место	место, предоставляемое для продажи продукции собственного производства, продуктов общественного питания, напитков, сувениров	коммунально-бытовые	Размещение лотков допускается только на замощенной территории (тротуары, площадки)
18	Российская Федерация, Сахалинская обл., муниципальное образование «Городской округ Ногликский», пгт. Ноглики, ул. Пограничная, территория спорткомплекса "Арена"	специализированный	лоток (максимальное количество лотков - 10 шт.)	---	максимальный размер участка для размещения одного лотка - 10 кв.м. (2×5 м)	на период проведения праздничных и спортивных мероприятий	проектное место	место, предоставляемое для продажи продукции собственного производства, продуктов общественного питания, напитков, сувениров	коммунально-бытовые	Размещение лотков допускается только на замощенной территории (тротуары, площадки). Места определяются в соответствии со схемой проведения мероприятий
19	Российская Федерация, Сахалинская обл., муниципальное образование «Городской округ Ногликский», пгт. Ноглики, ул. Пограничная, территория Районного центра досуга	специализированный	лоток (максимальное количество лотков - 5 шт.)	---	максимальный размер участка для размещения одного лотка - 10 кв.м. (2×5 м)	на период проведения праздничных и спортивных мероприятий	проектное место	место, предоставляемое для продажи продукции собственного производства, продуктов общественного питания, напитков, сувениров	коммунально-бытовые	Размещение лотков допускается только на замощенной территории (тротуары, площадки). Места определяются в соответствии со схемой проведения мероприятий

№ п/п	Место нахождения нестационарного торгового объекта	Вид нестационарного торгового объекта (универсальный, специализированный, неспециализированный)	Тип нестационарного торгового объекта (павильон, киоск, палатка, а также передвижные средства развозной и разносной торговли)	Общая площадь нестационарного торгового объекта	Общая площадь земельного участка для размещения нестационарного торгового объекта	Срок договора аренды земельного участка или площади нестационарного торгового объекта	Проектные места размещения нестационарных торговых объектов/существующие места размещения нестационарных торговых объектов, не подлежащие переносу (сносу)/существующие нестационарные торговые объекты, подлежащие сносу	Назначение нестационарного торгового объекта (допустимые варианты)	Элементы благоустройства, которые необходимо выполнить в местах размещения нестационарных торговых объектов: карманы для остановок общественного транспорта, тротуары, газоны, цветники	Номер Плана размещения
20	Российская Федерация, Сахалинская обл., муниципальное образование «Городской округ Ногликский», пгт. Ноглики, ул. Стадионная, стадион "Лесной"	специализированный	лоток (максимальное количество лотков - 5 шт.)	---	максимальный размер участка для размещения одного лотка - 10 кв.м. (2×5 м)	на период проведения праздничных и спортивных мероприятий	проектное место	место, предоставляемое для продажи продукции собственного производства, продуктов общественного питания, напитков, сувениров	коммунально-бытовые	Размещение лотков допускается только на замощенной территории (тротуары, площадки). Места определяются в соответствии со схемой проведения мероприятий
21	Российская Федерация, Сахалинская обл., муниципальное образование «Городской округ Ногликский», пгт. Ноглики, ул. Советская, в районе дома № 55	специализированный	лоток (максимальное количество лотков - 2 шт.)	---	максимальный размер участка для размещения одного лотка - 10 кв.м. (2×5 м)	на период торговли	проектное место	место, предоставляемое для продажи непродовольственной продукции	коммунально-бытовые	План № 17
22	Российская Федерация, Сахалинская обл., муниципальное образование «Городской округ Ногликский», пгт. Ноглики, ул. Ак. Штернберга, в районе дома № 1а	специализированный	лоток (максимальное количество лотков - 2 шт.)	---	максимальный размер участка для размещения одного лотка - 10 кв.м. (2×5 м)	на период торговли	проектное место	место, предоставляемое для продажи непродовольственной продукции	коммунально-бытовые	План № 18
23	Российская Федерация, Сахалинская обл., муниципальное образование «Городской округ Ногликский», пгт. Ноглики, ул. Советская, в районе дома № 55	специализированный	Летнее кафе	---	50	на период торговли с 1 июня по 30 октября	проектное место	место, предоставляемое для продажи продукции общественного питания, напитков	озеленение, коммунально-бытовые	План № 19
24	Российская Федерация, Сахалинская обл., муниципальное образование «Городской округ Ногликский», пгт. Ноглики, ул. Ак. Штернберга, в районе дома 1а	специализированный	Летнее кафе	---	50	на период торговли с 1 июня по 30 октября	проектное место	место, предоставляемое для продажи продукции общественного питания, напитков	озеленение, коммунально-бытовые	План № 20

№ п/п	Место нахождения нестационарного торгового объекта	Вид нестационарного торгового объекта (универсальный, специализированный, неспециализированный)	Тип нестационарного торгового объекта (павильон, киоск, палатка, а также передвижные средства развозной и разносной торговли)	Общая площадь нестационарного торгового объекта	Общая площадь земельного участка для размещения нестационарного торгового объекта	Срок договора аренды земельного участка или площади нестационарного торгового объекта	Проектные места размещения нестационарных торговых объектов/существующие места размещения нестационарных торговых объектов, не подлежащие переносу (сносу)/существующие нестационарные торговые объекты, подлежащие сносу	Назначение нестационарного торгового объекта (допустимые варианты)	Элементы благоустройства, которые необходимо выполнить в местах размещения нестационарных торговых объектов: карманы для остановок общественного транспорта, тротуары, газоны, цветники	Номер Плана размещения
25	Российская Федерация, Сахалинская обл., муниципальное образование «Городской округ Ногликский», с. Вал, ул. Трассовая, в районе дома № 4	специализированный	Летнее кафе	---	50	на период торговли с 1 июня по 30 октября	проектное место	место, предоставляемое для продажи продукции общественного питания, напитков	озеленение, коммунально-бытовые	План № 21
26	Российская Федерация, Сахалинская обл., муниципальное образование «Городской округ Ногликский», с. Ныш, ул. Кирова, в районе дома № 7	специализированный	Летнее кафе	---	50	на период торговли с 1 июня по 30 октября	проектное место	место, предоставляемое для продажи продукции общественного питания, напитков	озеленение, коммунально-бытовые	План № 22

**ПЛАН РАЗМЕЩЕНИЯ НЕСТАЦИОНАРНОГО ТОРГОВОГО ОБЪЕКТА
С ПЛАНИРОВОЧНЫМИ ОГРАНИЧЕНИЯМИ**




Требования к внешнему и архитектурному решению нестационарных торговых объектов на территории муниципального образования «городской округ Ногликский» утверждены постановлением администрации муниципального образования «Городской округ Ногликский» от 30.11.2018 № 1169

ЭКСПЛИКАЦИЯ ОБЪЕКТОВ

№ п/п	Наименование объекта
1	Место, предоставляемое для продажи продукции общественного питания, продукции сельского хозяйства, продукции Сахалинских товаропроизводителей

СХЕМА РАЗМЕЩЕНИЯ НЕСТАЦИОНАРНЫХ ТОРГОВЫХ ОБЪЕКТОВ НА ТЕРРИТОРИИ МУНИЦИПАЛЬНОГО ОБРАЗОВАНИЯ «ГОРОДСКОЙ ОКРУГ НОГЛИКСКИЙ»								
Должность	Ф.И.О.	Подпись	Дата	Место нахождения НТО	Российская Федерация, Сахалинская обл., муниципальное образование «Городской округ Ногликский», пгт. Ноглики, ул. Гагарина, в районе дома № 1	Кадастровый номер ЗУ	Площадь ЗУ	Масштаб
Начальник ОЭ	Кононенко Г.В.	<i>Г.В. Кононенко</i>	15.07.21	Место нахождения НТО		не установлен	Не более 50	1:500
Референт ОЖКиДХ	Пинчик О.А.	<i>О.А. Пинчик</i>	15.07.21					
Председатель КУМИ	Рахматулина Л.В.	<i>Л.В. Рахматулина</i>	15.07.21	Вид НТО	Специализированный	Отдел строительства и архитектуры Администрация муниципального образования "Городской округ Ногликский"		
Ведущий специалист ОСиА	Саттарова Н.Т.	<i>Н.Т. Саттарова</i>	15.07.21	Тип НТО	Павильон			

**ПЛАН РАЗМЕЩЕНИЯ НЕСТАЦИОНАРНОГО ТОРГОВОГО ОБЪЕКТА
С ПЛАНИРОВОЧНЫМИ ОГРАНИЧЕНИЯМИ**

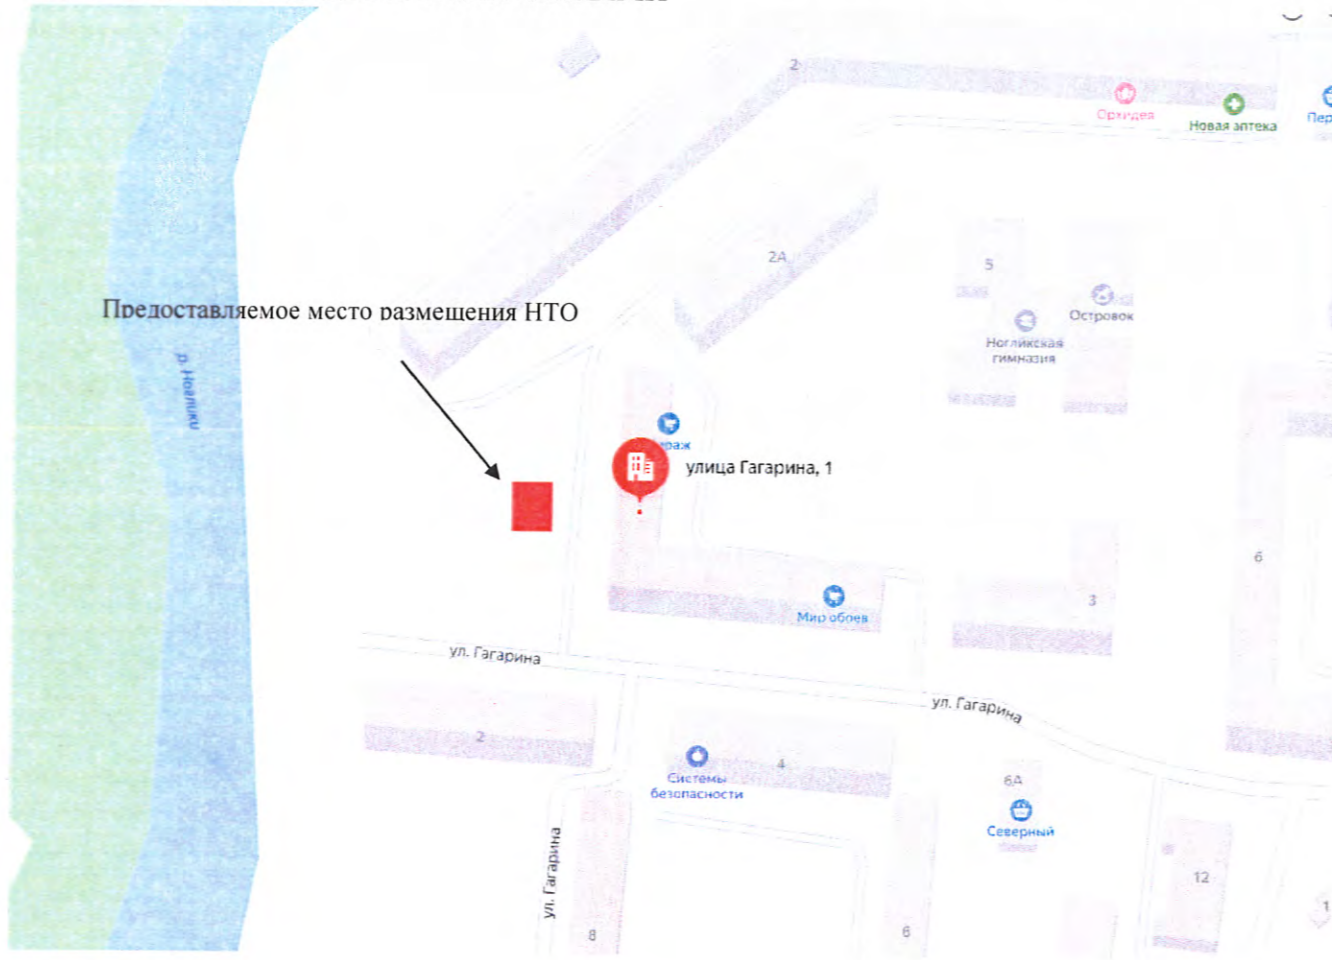

Требования к внешнему и архитектурному решению нестационарных торговых объектов на территории муниципального образования «городской округ Ногликский» утверждены постановлением администрации муниципального образования «Городской округ Ногликский» от 30.11.2018 № 1169


ЭКСПЛИКАЦИЯ ОБЪЕКТОВ

№ п/п	Наименование объекта
1	Место, предоставляемое для продажи продукции общественного питания, продукции сельского хозяйства, продукции Сахалинских товаропроизводителей

СХЕМА РАЗМЕЩЕНИЯ НЕСТАЦИОНАРНЫХ ТОРГОВЫХ ОБЪЕКТОВ НА ТЕРРИТОРИИ МУНИЦИПАЛЬНОГО ОБРАЗОВАНИЯ «ГОРОДСКОЙ ОКРУГ НОГЛИКСКИЙ»									
Должность	Ф.И.О.	Подпись	Дата	Место нахождения НТО	Российская Федерация, Сахалинская обл., муниципальное образование «Городской округ Ногликский», пгт. Ноглики, ул. Гагарина, в районе дома № 1	Кадастровый номер ЗУ	Площадь ЗУ	Масштаб	
Начальник ОЭ	Кононенко Г.В.	<i>Г.В. Кононенко</i>	15.07.21	Место нахождения НТО Вид НТО Тип НТО	Специализированный Павильон	не установлен	Не более 50	1:500	Отдел строительства и архитектуры Администрация муниципального образования "Городской округ Ногликский"
Референт ОЖКиДХ	Пинчик О.А.	<i>О.А. Пинчик</i>	15.07.21						
Председатель КУМИ	Рахматулина Л.В.	<i>Л.В. Рахматулина</i>	15.07.21						
Ведущий специалист ОСиА	Саттарова Н.Т.	<i>Н.Т. Саттарова</i>	15.07.21						

ПЛАН № 3

ПЛАН РАЗМЕЩЕНИЯ НЕСТАЦИОНАРНОГО ТОРГОВОГО ОБЪЕКТА С ПЛАНИРОВОЧНЫМИ ОГРАНИЧЕНИЯМИ

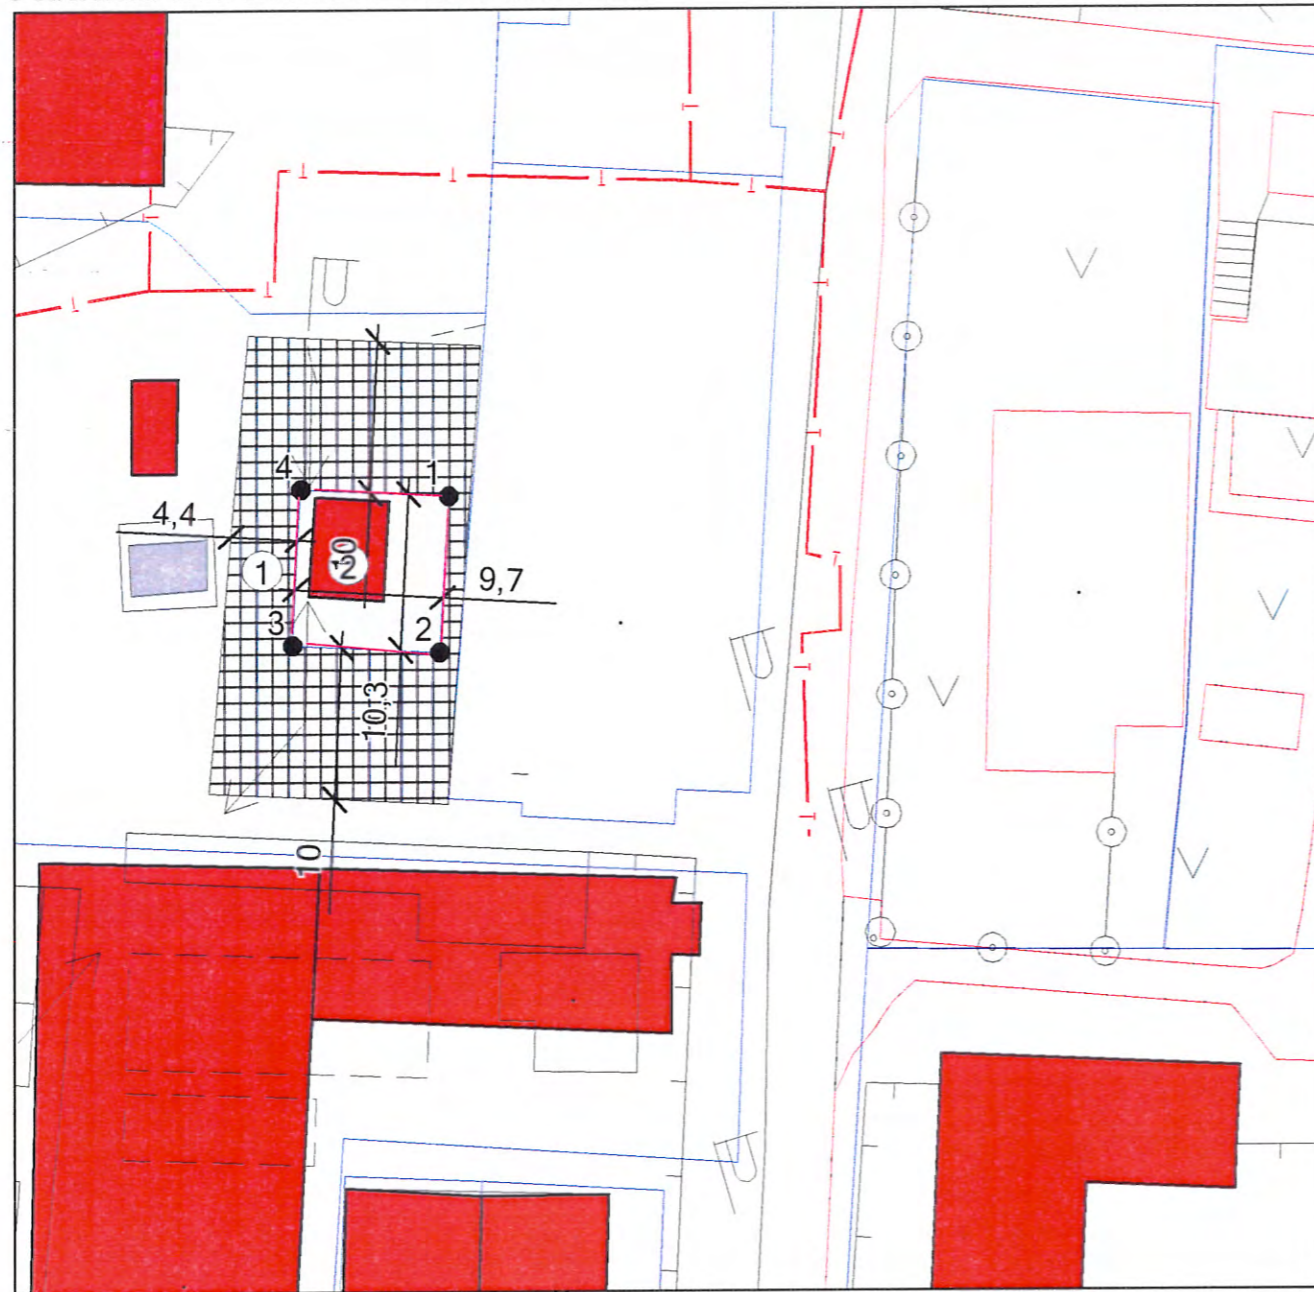

УСЛОВНЫЕ ОБОЗНАЧЕНИЯ

	Граница места, предоставляемого для размещения НТО
	Закрепленная для уборки прилегающая территория
	Поворотные точки
	Экспликация
	Объекты капитального строительства
	Границы земельных участков

КООРДИНАТЫ ПОВОРОТНЫХ ТОЧЕК

№	X	Y
1	4462.77	13520.42
2	4462.19	13510.14
3	4452.48	13510.61
4	4453.07	13520.88

СИТУАЦИОННАЯ СХЕМА



Требования к внешнему и архитектурному решению нестационарных торговых объектов на территории муниципального образования «городской округ Ногликский» утверждены постановлением администрации муниципального образования «Городской округ Ногликский» от 30.11.2018 № 1169

ЭКСПЛИКАЦИЯ ОБЪЕКТОВ


№ п/п	Наименование объекта
1	Закрепленная для уборки прилегающая территория
2	Существующий НТО «Алазань», подлежащий сносу

СХЕМА РАЗМЕЩЕНИЯ НЕСТАЦИОНАРНЫХ ТОРГОВЫХ ОБЪЕКТОВ НА ТЕРРИТОРИИ МУНИЦИПАЛЬНОГО ОБРАЗОВАНИЯ «ГОРОДСКОЙ ОКРУГ НОГЛИКСКИЙ»

Должность	Ф.И.О.	Подпись	Дата	Место нахождения НТО	Российская Федерация, Сахалинская обл., муниципальное образование «Городской округ Ногликский», пгт. Ноглики, пер. Школьный, в районе дома № 8а, рыночная площадь	Кадастровый номер ЗУ	Площадь ЗУ	Масштаб
Начальник ОЭ	Кононенко Г.В.		15.07.21			65:22:0000013:31	100	1:500
Референт ОЖКиДХ	Пинчик О.А.		15.07.21			Отдел строительства и архитектуры Администрация муниципального образования "Городской округ Ногликский"		
Председатель КУМИ	Рахматулина Л.В.		15.07.21	Вид НТО	Неспециализированный			
Ведущий консультант ОСиА	Саттарова Н.Т.		15.07.21	Тип НТО	Павильон			

ПЛАН № 4

ПЛАН РАЗМЕЩЕНИЯ НЕСТАЦИОНАРНОГО ТОРГОВОГО ОБЪЕКТА С ПЛАНИРОВОЧНЫМИ ОГРАНИЧЕНИЯМИ

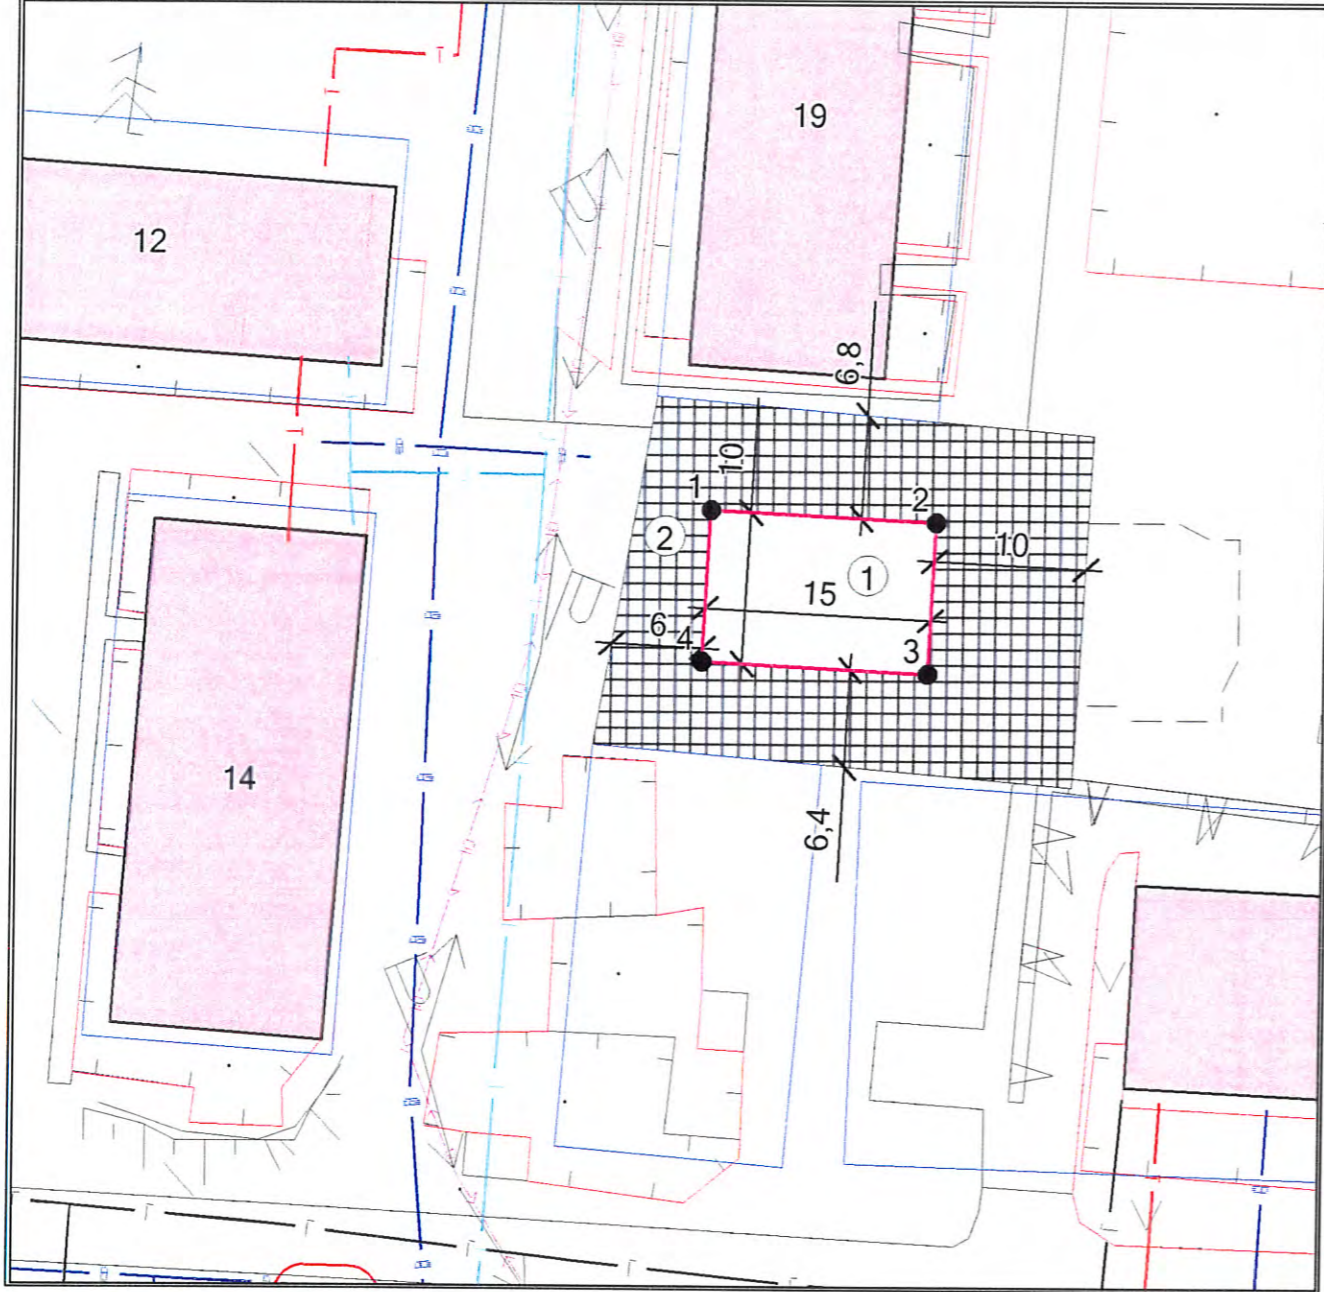


УСЛОВНЫЕ ОБОЗНАЧЕНИЯ

	Граница места, предоставляемого для размещения НТО
	Закрепленная для уборки прилегающая территория
	Поворотные точки
	Экспликация
	Объекты капитального строительства
	Границы земельных участков

КООРДИНАТЫ ПОВОРОТНЫХ ТОЧЕК

№	X	Y
1	4787.98	13444.71
2	4802.96	13443.96
3	4802.46	13433.97
4	4787.48	13434.72

СИТУАЦИОННАЯ СХЕМА

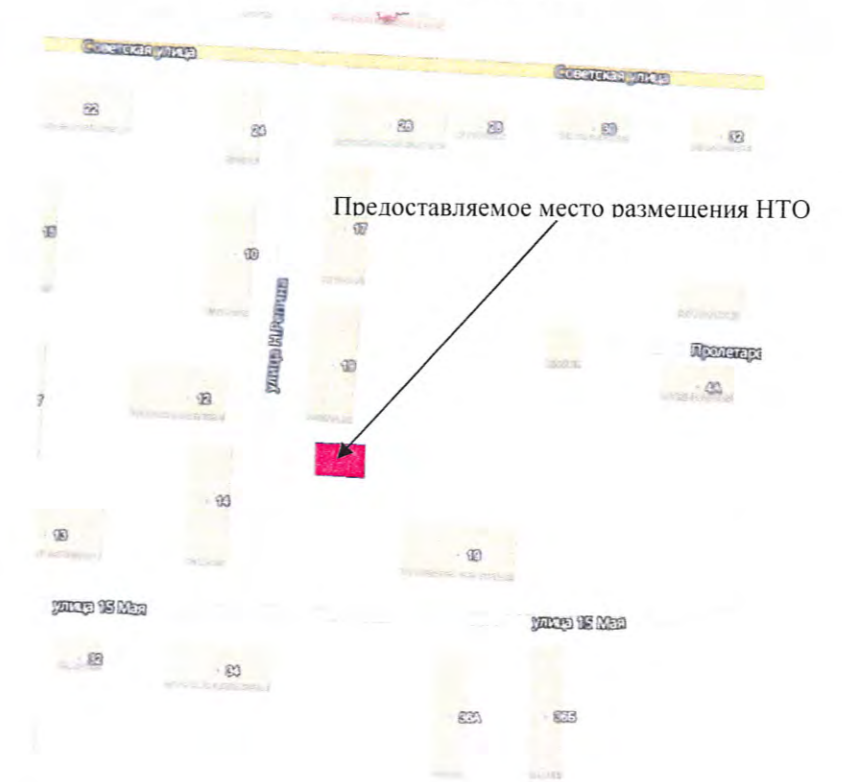


Требования к внешнему и архитектурному решению нестационарных торговых объектов на территории муниципального образования «городской округ Ногликский» утверждены постановлением администрации муниципального образования «Городской округ Ногликский» от 30.11.2018 № 1169

ЭКСПЛИКАЦИЯ ОБЪЕКТОВ

№ п/п	Наименование объекта
1	Существующий НТО
2	Закрепленная для уборки прилегающая территория

СХЕМА РАЗМЕЩЕНИЯ НЕСТАЦИОНАРНЫХ ТОРГОВЫХ ОБЪЕКТОВ НА ТЕРРИТОРИИ МУНИЦИПАЛЬНОГО ОБРАЗОВАНИЯ «ГОРОДСКОЙ ОКРУГ НОГЛИКСКИЙ»									
Должность	Ф.И.О.	Подпись	Дата	Место нахождения НТО	Российская Федерация, Сахалинская обл., муниципальное образование «Городской округ Ногликский», пгт. Ноглики, ул. Н. Репина, в районе дома № 19	Кадастровый номер ЗУ	Площадь ЗУ	Масштаб	
Начальник ОЭ	Кононенко Г.В.		15.07.21	Место нахождения НТО	Неспециализированный Павильон	65:22:0000013:0150	150,03	1:500	Отдел строительства и архитектуры Администрация муниципального образования "Городской округ Ногликский"
Референт ОЖКиДХ	Пинчик О.А.		15.07.21	Место нахождения НТО					
Председатель КУМИ	Рахматулина Л.В.		15.07.21	Вид НТО					
Ведущий консультант ОСиА	Саттарова Н.Т.		15.07.21	Тип НТО					


ПЛАН РАЗМЕЩЕНИЯ НЕСТАЦИОНАРНОГО ТОРГОВОГО ОБЪЕКТА С ПЛАНИРОВОЧНЫМИ ОГРАНИЧЕНИЯМИ

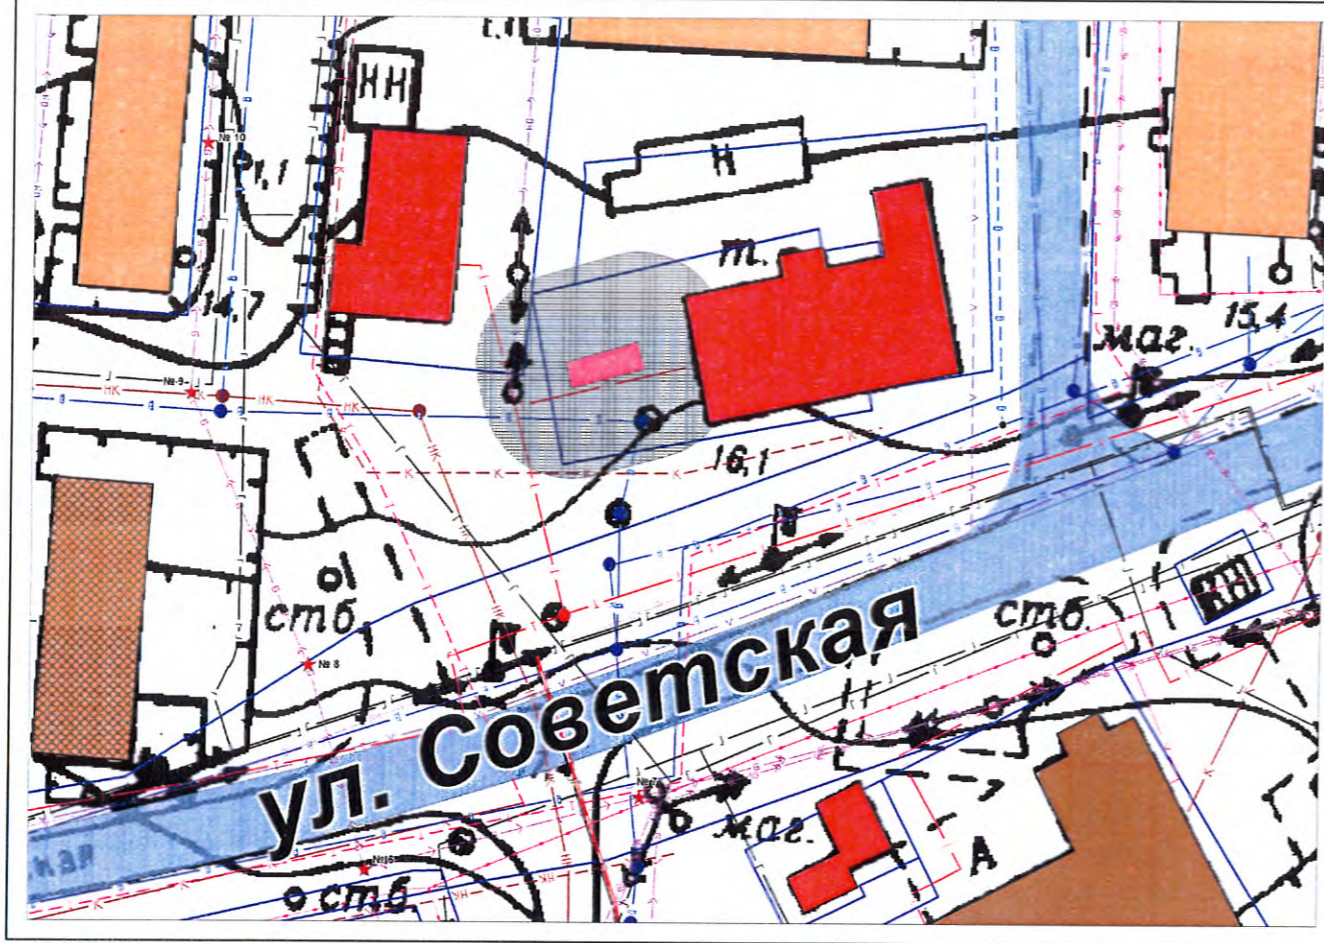

УСЛОВНЫЕ ОБОЗНАЧЕНИЯ

	Граница места, предоставляемого для размещения НТО
	Закрепленная для уборки прилегающая территория
	Поворотные точки
	Экспликация
	Объекты капитального строительства
	Границы земельных участков

СИТУАЦИОННАЯ СХЕМА

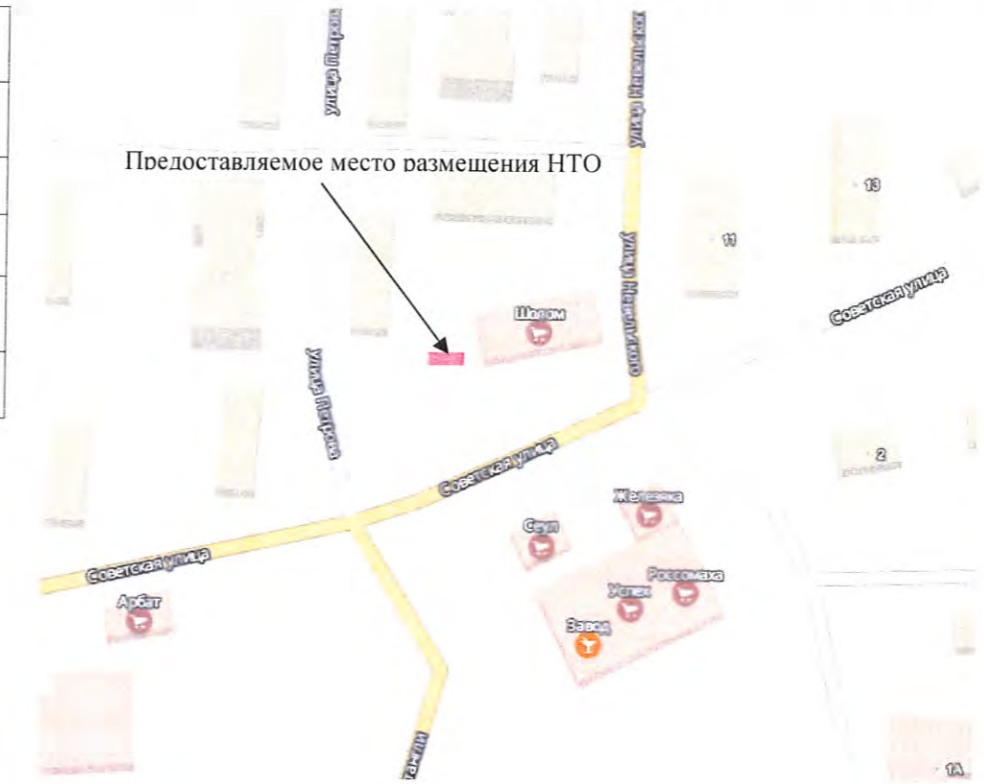


Требования к внешнему и архитектурному решению нестационарных торговых объектов на территории муниципального образования «городской округ Ногликский» утверждены постановлением администрации муниципального образования «Городской округ Ногликский» от 30.11.2018 № 1169

ЭКСПЛИКАЦИЯ ОБЪЕКТОВ

№ п/п	Наименование объекта
1	Существующий НТО
2	Закрепленная для уборки прилегающая территория

СХЕМА РАЗМЕЩЕНИЯ НЕСТАЦИОНАРНЫХ ТОРГОВЫХ ОБЪЕКТОВ НА ТЕРРИТОРИИ МУНИЦИПАЛЬНОГО ОБРАЗОВАНИЯ «ГОРОДСКОЙ ОКРУГ НОГЛИКСКИЙ»									
Должность	Ф.И.О.	Подпись	Дата	Место нахождения НТО	Российская Федерация, Сахалинская обл., муниципальное образование «Городской округ Ногликский», пгт. Ноглики, ул. Советская, в районе дома № 55	Кадастровый номер ЗУ	Площадь ЗУ	Масштаб	
Начальник ОЭ	Кононенко Г.В.		15.07.21	Место нахождения НТО		---	30	1:500	Отдел строительства и архитектуры Администрация муниципального образования "Городской округ Ногликский"
Референт ОЖКиДХ	Пинчик О.А.		15.07.21						
Председатель КУМИ	Рахматулина Л.В.		15.07.21	Вид НТО	Специализированный				
Ведущий консультант ОСиА	Саттарова Н.Т.		15.07.21	Тип НТО	Павильон				

ПЛАН РАЗМЕЩЕНИЯ НЕСТАЦИОНАРНОГО ТОРГОВОГО ОБЪЕКТА
С ПЛАНИРОВОЧНЫМИ ОГРАНИЧЕНИЯМИ

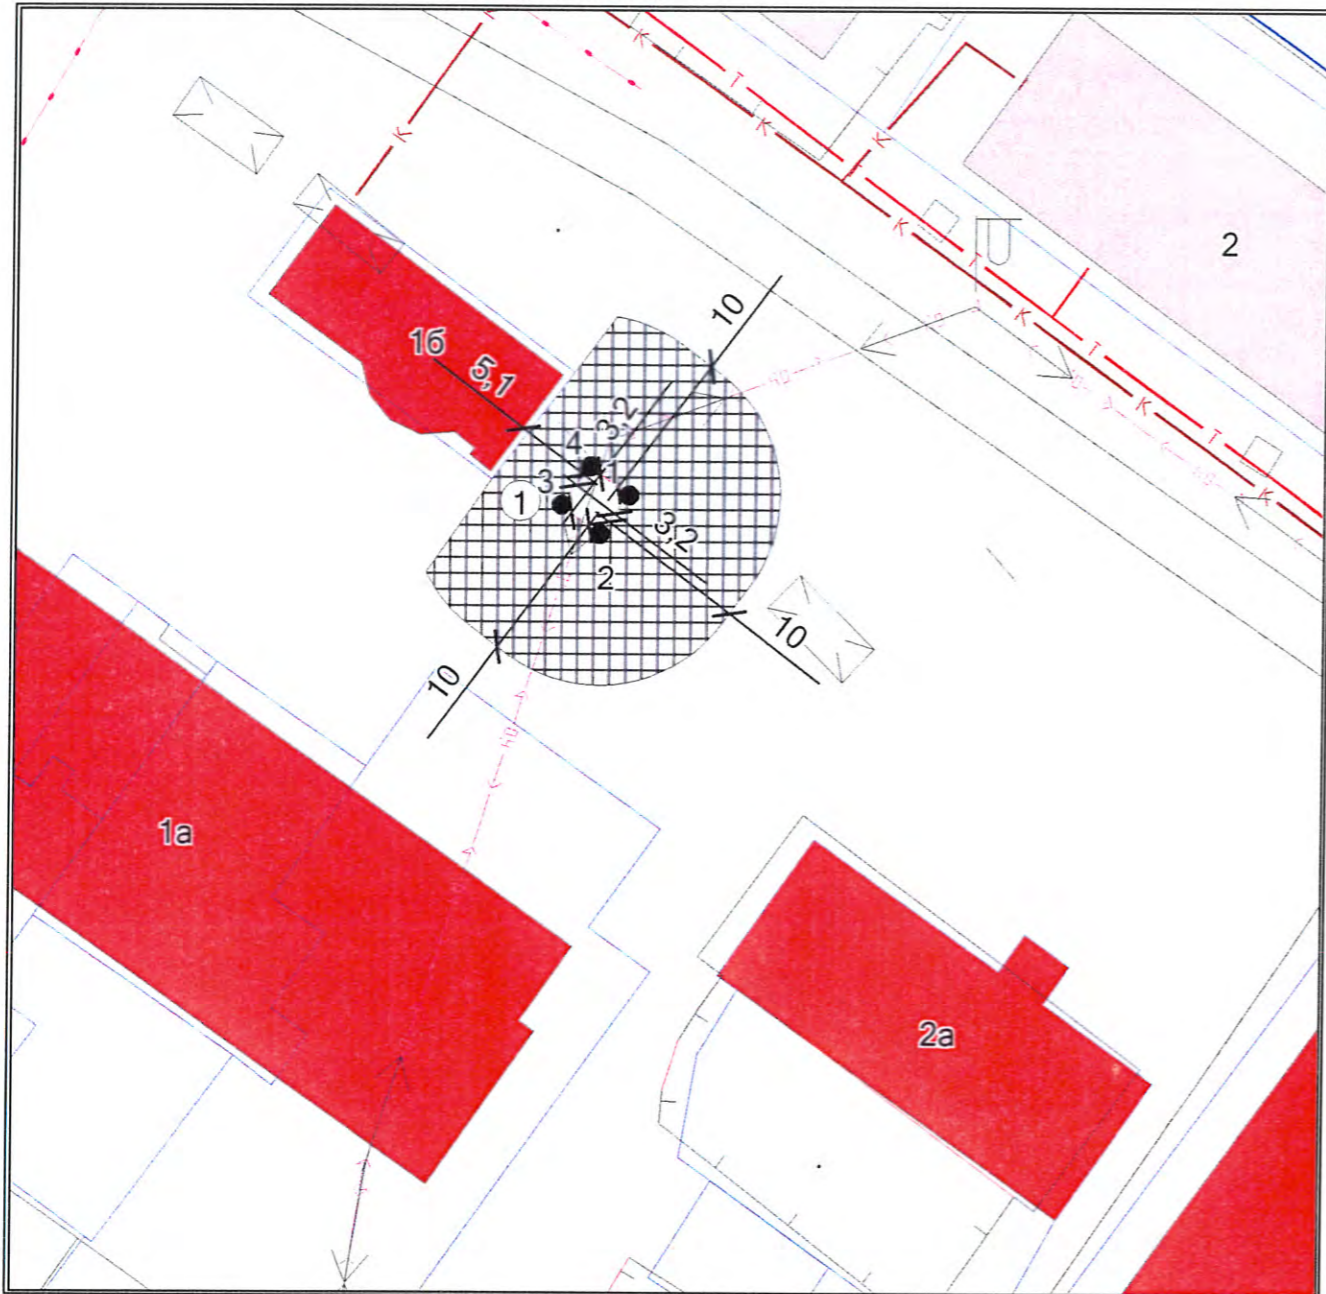

УСЛОВНЫЕ ОБОЗНАЧЕНИЯ

	Граница места, предоставляемого для размещения НТО
	Закрепленная для уборки прилегающая территория
	Поворотные точки
	Экспликация
	Объекты капитального строительства
	Границы земельных участков

КООРДИНАТЫ ПОВОРОТНЫХ ТОЧЕК

№	X	Y
1	2780.35	11851.62
2	2778.45	11849.10
3	2775.92	11850.99
4	2777.83	11853.53

СИТУАЦИОННАЯ СХЕМА




Требования к внешнему и архитектурному решению нестационарных торговых объектов на территории муниципального образования «городской округ Ногликский» утверждены постановлением администрации муниципального образования «Городской округ Ногликский» от 30.11.2018 № 1169

ЭКСПЛИКАЦИЯ ОБЪЕКТОВ

№ п/п	Наименование объекта
1	Существующий НТО
2	Закрепленная для уборки прилегающая территория

СХЕМА РАЗМЕЩЕНИЯ НЕСТАЦИОНАРНЫХ ТОРГОВЫХ ОБЪЕКТОВ НА ТЕРРИТОРИИ МУНИЦИПАЛЬНОГО ОБРАЗОВАНИЯ «ГОРОДСКОЙ ОКРУГ НОГЛИКСКИЙ»									
Должность	Ф.И.О.	Подпись	Дата	Место нахождения НТО	Российская Федерация, Сахалинская обл., муниципальное образование «Городской округ Ногликский», пгт. Ноглики, ул. Ак. Штернберга, в районе дома № 1а	Кадастровый номер ЗУ	Площадь ЗУ	Масштаб	
Начальник ОЭ	Кононенко Г.В.		15.07.21	Место нахождения НТО		65:22:0000015:1200	10	1:500	Отдел строительства и архитектуры Администрация муниципального образования "Городской округ Ногликский"
Референт ОЖКиДХ	Пинчик О.А.		15.07.21						
Председатель КУМИ	Рахматулина Л.В.		15.07.21	Вид НТО	Специализированный				
Ведущий консультант ОСиА	Саттарова Н.Т.		15.07.21	Тип НТО	Павильон				

ПЛАН РАЗМЕЩЕНИЯ НЕСТАЦИОНАРНОГО ТОРГОВОГО ОБЪЕКТА
С ПЛАНИРОВОЧНЫМИ ОГРАНИЧЕНИЯМИ

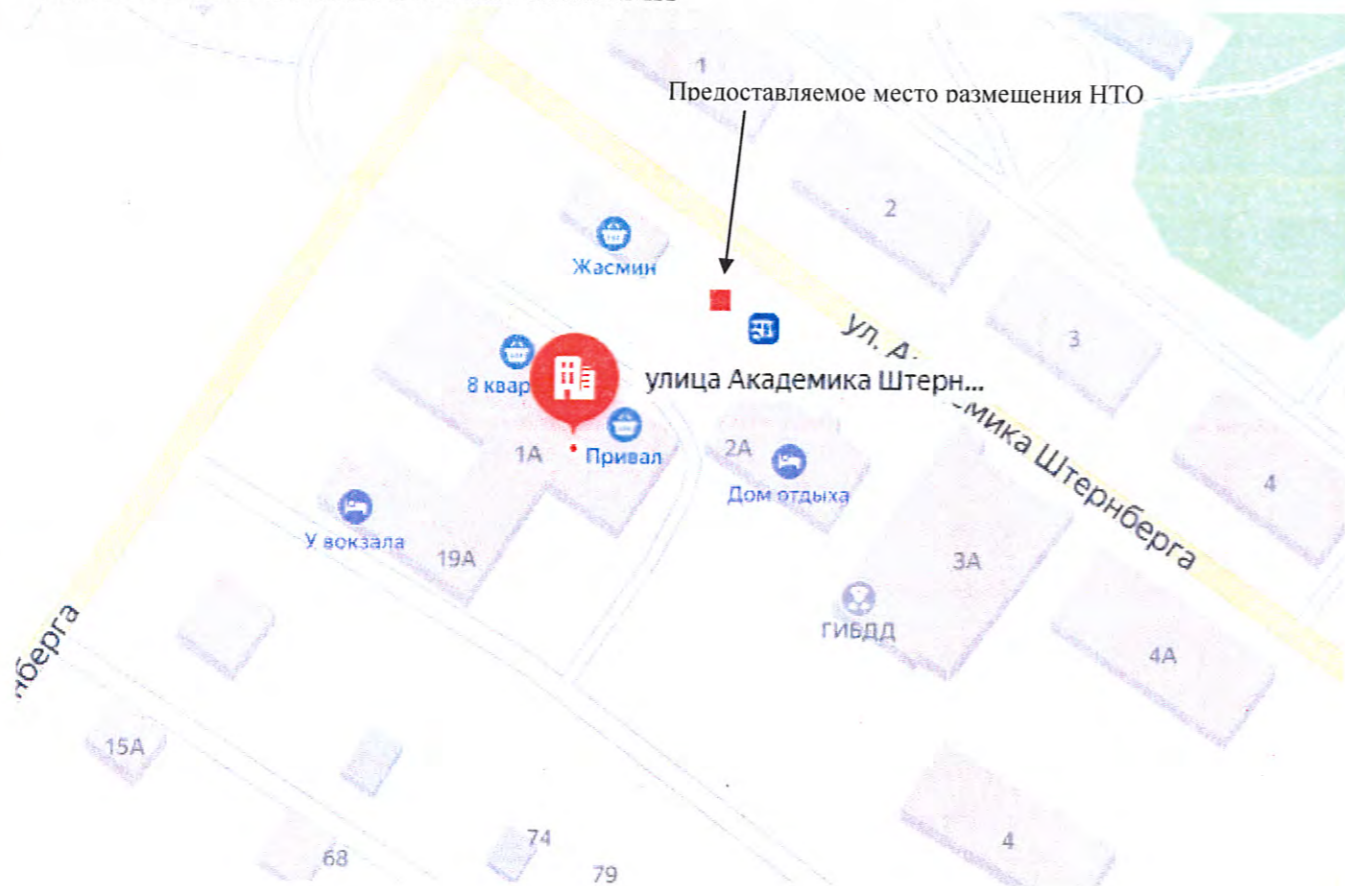


Требования к внешнему и архитектурному решению нестационарных торговых объектов на территории муниципального образования «городской округ Ногликский» утверждены постановлением администрации муниципального образования «Городской округ Ногликский» от 30.11.2018 № 1169

ЭКСПЛИКАЦИЯ ОБЪЕКТОВ

№ п/п	Наименование объекта
1	Место, предоставляемое для продажи продукции общественного питания, продукции сельского хозяйства, продукции Сахалинских товаропроизводителей

СХЕМА РАЗМЕЩЕНИЯ НЕСТАЦИОНАРНЫХ ТОРГОВЫХ ОБЪЕКТОВ НА ТЕРРИТОРИИ МУНИЦИПАЛЬНОГО ОБРАЗОВАНИЯ «ГОРОДСКОЙ ОКРУГ НОГЛИКСКИЙ»									
Должность	Ф.И.О.	Подпись	Дата	Место нахождения НТО	Российская Федерация, Сахалинская обл., муниципальное образование «Городской округ Ногликский», пгт. Ноглики, ул. Ак. Штернберга, в районе дома № 1а	Кадастровый номер ЗУ	Площадь ЗУ	Масштаб	
Начальник ОЭ	Кононенко Г.В.	<i>Г.В. Кононенко</i>	15.07.21	Место нахождения НТО		65:22:0000015:1200	Не более 50	1:500	Отдел строительства и архитектуры Администрация муниципального образования "Городской округ Ногликский"
Референт ОЖКиДХ	Пинчик О.А.	<i>О.А. Пинчик</i>	15.07.21						
Председатель КУМИ	Рахматулина Л.В.	<i>Л.В. Рахматулина</i>	15.07.21	Вид НТО	Специализированный				
Ведущий консультант ОСиА	Саттарова Н.Т.	<i>Н.Т. Саттарова</i>	15.07.21	Тип НТО	Павильон				

ПЛАН РАЗМЕЩЕНИЯ НЕСТАЦИОНАРНОГО ТОРГОВОГО ОБЪЕКТА С ПЛАНИРОВОЧНЫМИ ОГРАНИЧЕНИЯМИ

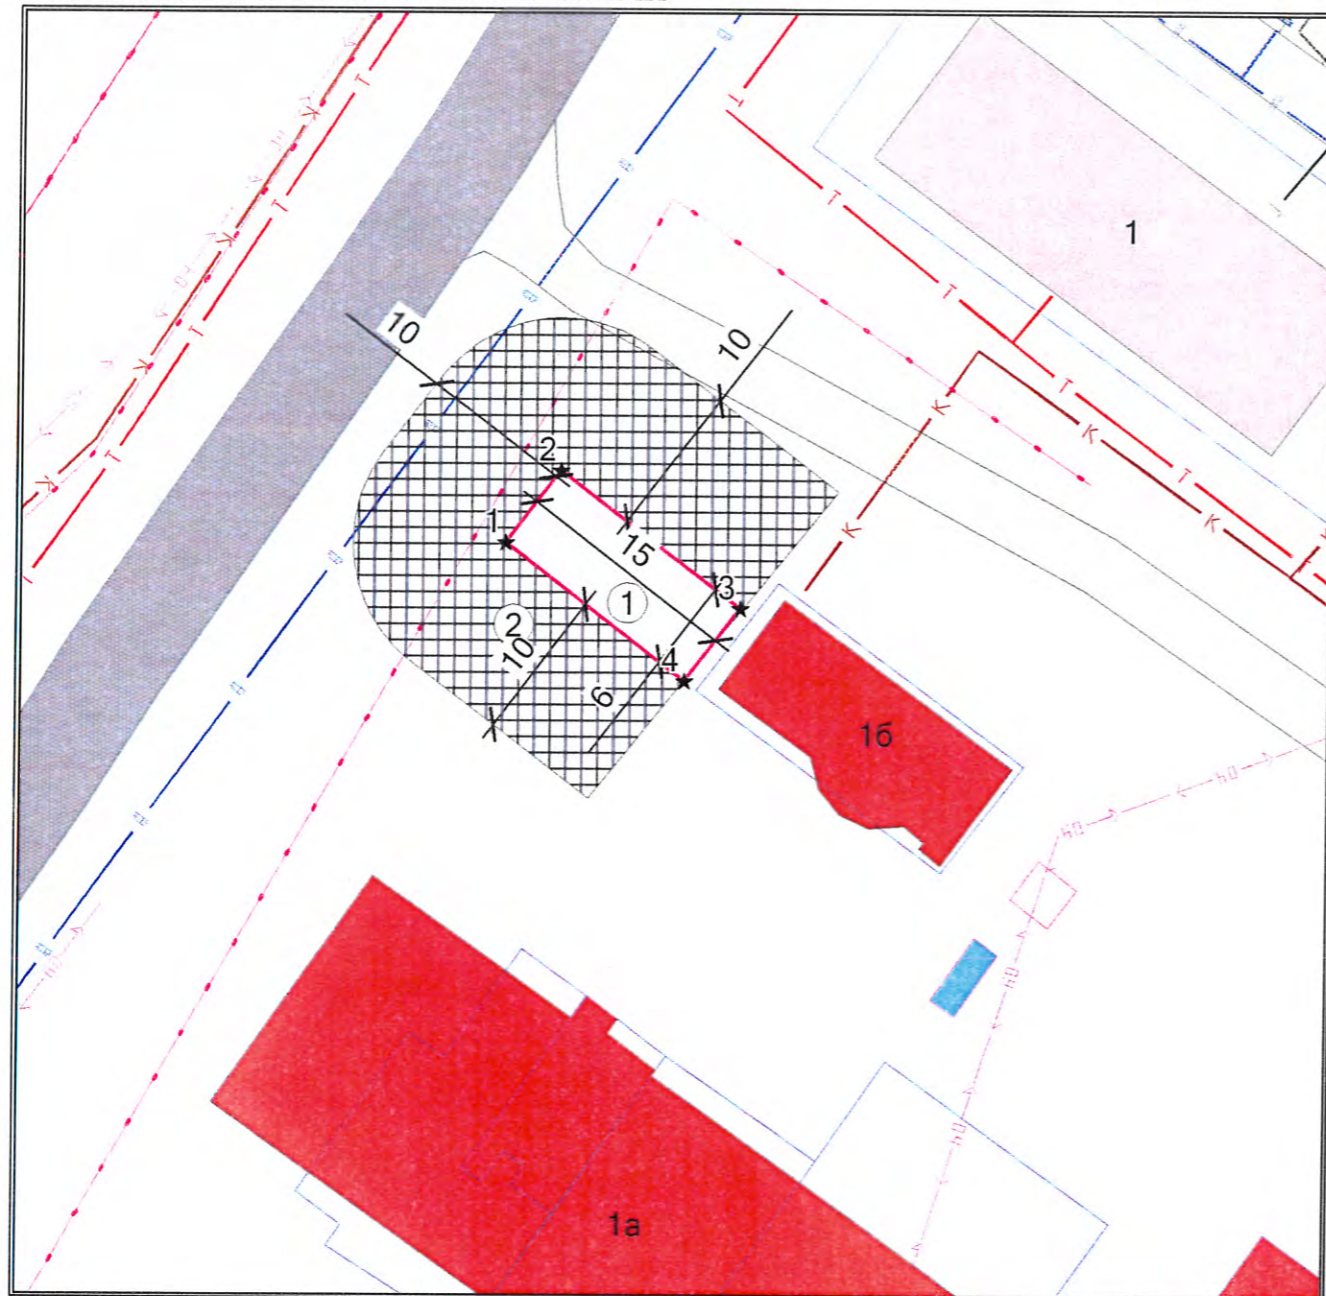


УСЛОВНЫЕ ОБОЗНАЧЕНИЯ

	Граница места, предоставляемого для размещения НТО
	Закрепленная для уборки прилегающая территория
	Поворотные точки
	Экспликация
	Объекты капитального строительства
	Границы земельных участков

КООРДИНАТЫ ПОВОРОТНЫХ ТОЧЕК

№	X	Y
1	2742,306	11874,399
2	2745,945	11879,172
3	2757,873	11870,079
4	2754,234	11865,306

СИТУАЦИОННАЯ СХЕМА

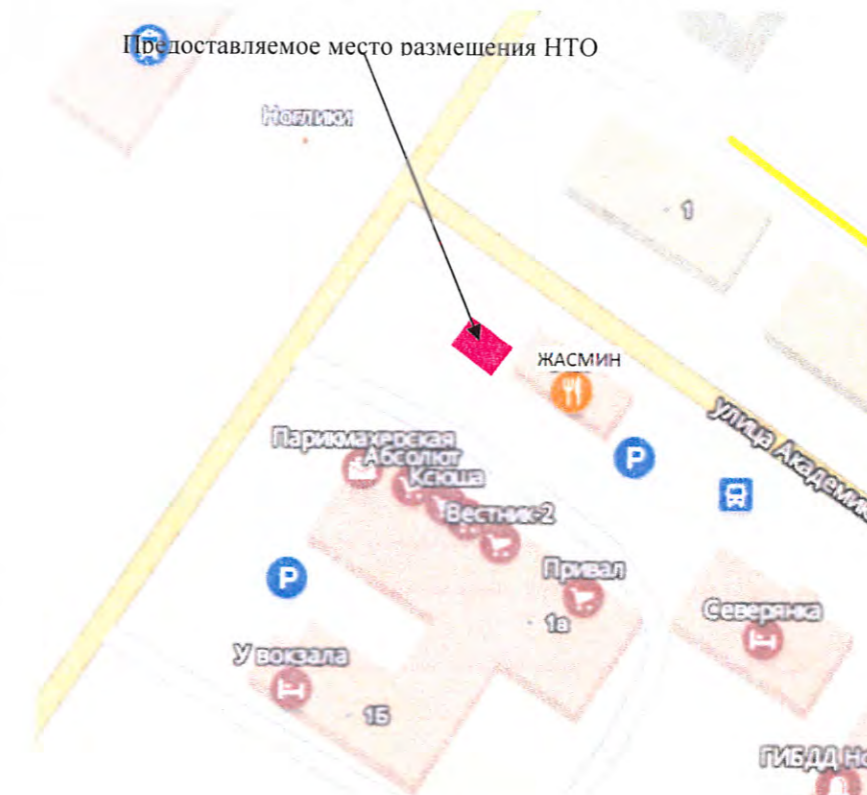

ХАРАКТЕРИСТИКИ НТО

Габаритные размеры



Общая площадь – до 65 кв.м
 Торговый павильон свободной планировки
 Высота – до 3 м

Каркас: специальный гнутый профиль
Кровля: из скатного стального листа с фальш-крышей из композитных материалов
Окно: витражное ПВХ (белое)

Допустимые варианты внешнего оформления



ЭКСПЛИКАЦИЯ ОБЪЕКТОВ

№ п/п	Наименование объекта
1	Место, предоставляемое для продажи продукции сахалинских производителей
2	Закрепленная для уборки прилегающая территория

СХЕМА РАЗМЕЩЕНИЯ НЕСТАЦИОНАРНЫХ ТОРГОВЫХ ОБЪЕКТОВ НА ТЕРРИТОРИИ МУНИЦИПАЛЬНОГО ОБРАЗОВАНИЯ «ГОРОДСКОЙ ОКРУГ НОГЛИКСКИЙ»

Должность	Ф.И.О.	Подпись	Дата	Место нахождения НТО	Российская Федерация, Сахалинская обл., муниципальное образование «Городской округ Ногликский», пгт. Ноглики, ул. Ак. Штернберга, в районе дома № 16	Кадастровый номер ЗУ	Площадь ЗУ	Масштаб
Начальник ОЭ	Кононенко Г.В.	<i>Г.В. Кононенко</i>	15.07.21	Место нахождения НТО	Российская Федерация, Сахалинская обл., муниципальное образование «Городской округ Ногликский», пгт. Ноглики, ул. Ак. Штернберга, в районе дома № 16	не установлен	90	1:500
Референт ОЖКХ	Пинчик О.А.	<i>О.А. Пинчик</i>	15.07.21					
Председатель КУМИ	Рахматулина Л.В.	<i>Л.В. Рахматулина</i>	15.07.21					
Ведущий консультант ОСиА	Саттарова Н.Т.	<i>Н.Т. Саттарова</i>	15.07.21	Вид НТО	Специализированный	Отдел строительства и архитектуры Администрация муниципального образования "Городской округ Ногликский"		
				Тип НТО	Павильон			

ПЛАН РАЗМЕЩЕНИЯ НЕСТАЦИОНАРНОГО ТОРГОВОГО ОБЪЕКТА
С ПЛАНИРОВОЧНЫМИ ОГРАНИЧЕНИЯМИ

ПЛАН № 9

УСЛОВНЫЕ ОБОЗНАЧЕНИЯ



	Граница места, предоставляемого для размещения НТО
	Закрепленная для уборки прилегающая территория
	Поворотные точки
	Экспликация
	Объекты капитального строительства
	Границы земельных участков

КООРДИНАТЫ ПОВОРОТНЫХ ТОЧЕК

№	X	Y
1	2116.39	9834.8
2	2119.15	9838.97
3	2127.48	9833.45
4	2124.72	9829.28

Требования к внешнему и архитектурному решению нестационарных торговых объектов на территории муниципального образования «городской округ Ногликский» утверждены постановлением администрации муниципального образования «Городской округ Ногликский» от 30.11.2018 № 1169

ЭКСПЛИКАЦИЯ ОБЪЕКТОВ

№ п/п	Наименование объекта
1	Место, предоставляемое для продажи продукции Сахалинских производителей

СХЕМА РАЗМЕЩЕНИЯ НЕСТАЦИОНАРНЫХ ТОРГОВЫХ ОБЪЕКТОВ НА ТЕРРИТОРИИ МУНИЦИПАЛЬНОГО ОБРАЗОВАНИЯ «ГОРОДСКОЙ ОКРУГ НОГЛИКСКИЙ»									
Должность	Ф.И.О.	Подпись	Дата	Место нахождения НТО	Российская Федерация, Сахалинская обл., муниципальное образование «Городской округ Ногликский», пгт. Ноглики, ул. Широкая, в районе автобусной остановки	Кадастровый номер ЗУ	Площадь ЗУ	Масштаб	
Начальник ОЭ	Кононенко Г.В.		15.07.21	Место нахождения НТО		не установлен	50	1:500	Отдел строительства и архитектуры Администрация муниципального образования "Городской округ Ногликский"
Референт ОЖКиДХ	Пинчик О.А.		15.07.21						
Председатель КУМИ	Рахматулина Л.В.		15.07.21	Вид НТО	Специализированный				
Ведущий специалист ОСиА	Саттарова Н.Т.		15.07.21	Тип НТО	Павильон				

ПЛАН РАЗМЕЩЕНИЯ НЕСТАЦИОНАРНОГО ТОРГОВОГО ОБЪЕКТА С ПЛАНИРОВОЧНЫМИ ОГРАНИЧЕНИЯМИ

ОБЩИЙ ВИД




Существующие НТО

Требования к внешнему и архитектурному решению нестационарных торговых объектов на территории муниципального образования «городской округ Ногликский» утверждены постановлением администрации муниципального образования «Городской округ Ногликский» от 30.11.2018 № 1169

СХЕМА РАЗМЕЩЕНИЯ НЕСТАЦИОНАРНЫХ ТОРГОВЫХ ОБЪЕКТОВ НА ТЕРРИТОРИИ МУНИЦИПАЛЬНОГО ОБРАЗОВАНИЯ «ГОРОДСКОЙ ОКРУГ НОГЛИКСКИЙ»								
Должность	Ф.И.О.	Подпись	Дата	Место нахождения НТО	Российская Федерация, Сахалинская обл., муниципальное образование «Городской округ Ногликский», пгт. Ноглики, ул. Советская, в районе дома № 12	Кадастровый номер ЗУ	Площадь ЗУ	Масштаб
Начальник ОЭ	Кононенко Г.В.	<i>Г.В. Кононенко</i>	15.07.21	Место нахождения НТО	Российская Федерация, Сахалинская обл., муниципальное образование «Городской округ Ногликский», пгт. Ноглики, ул. Советская, в районе дома № 12	не установлен	19	1:500
Референт ОЖКиДХ	Пинчик О.А.	<i>О.А. Пинчик</i>	15.07.21					
Председатель КУМИ	Рахматулина Л.В.	<i>Л.В. Рахматулина</i>	15.07.21	Вид НТО	Специализированный	Отдел строительства и архитектуры Администрация муниципального образования "Городской округ Ногликский"		
Ведущий консультант ОСиА	Саттарова Н.Т.	<i>Н.Т. Саттарова</i>	15.07.21	Тип НТО	Киоск			

ПЛАН РАЗМЕЩЕНИЯ НЕСТАЦИОНАРНОГО ТОРГОВОГО ОБЪЕКТА
С ПЛАНИРОВОЧНЫМИ ОГРАНИЧЕНИЯМИ

ПЛАН № 11

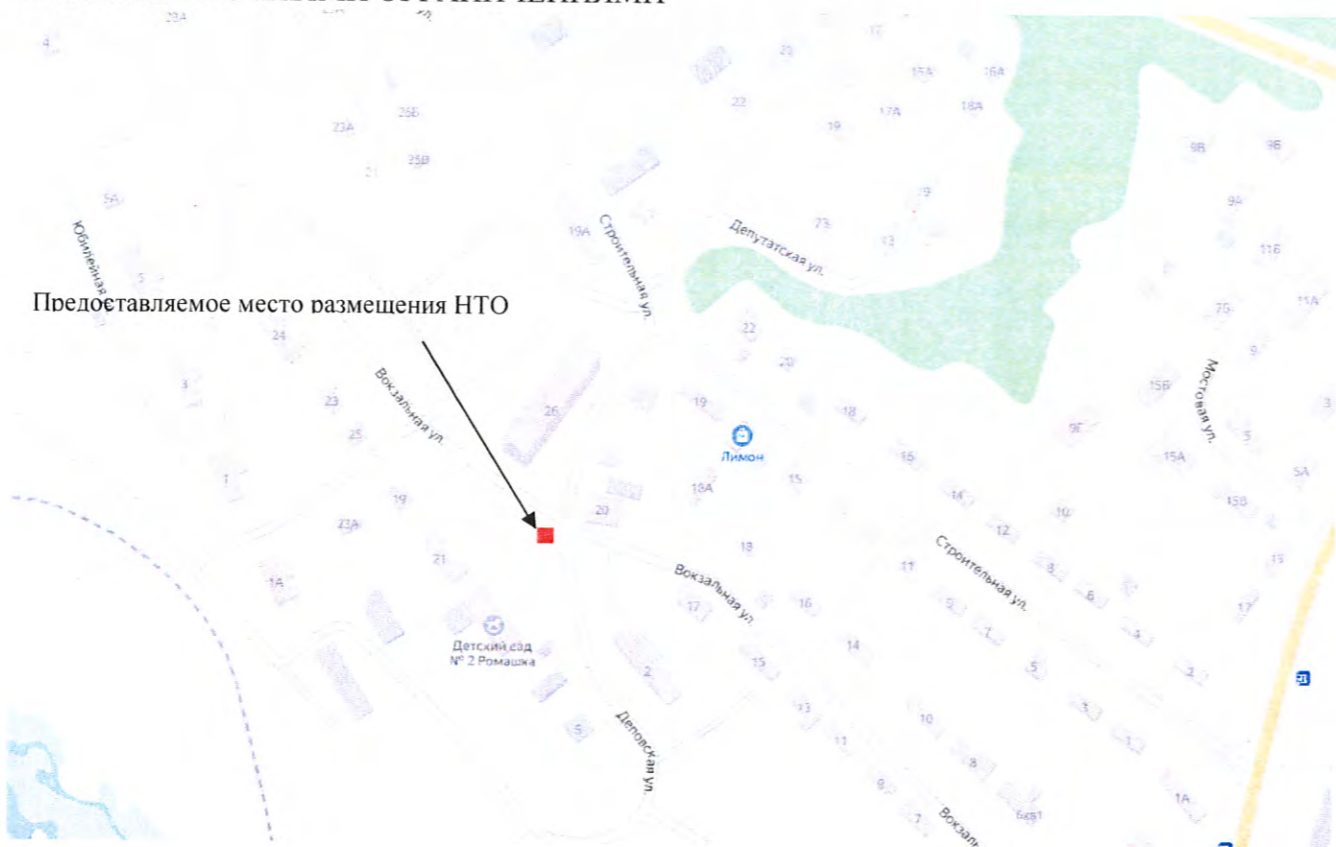

Требования к внешнему и архитектурному решению нестационарных торговых объектов на территории муниципального образования «городской округ Ногликский» утверждены постановлением администрации муниципального образования «Городской округ Ногликский» от 30.11.2018 № 1169

ЭКСПЛИКАЦИЯ ОБЪЕКТОВ

№ п/п	Наименование объекта
1	Место, предоставляемое для продажи с автомашин сельскохозяйственной продукцией, свежевывловленной и охлажденной рыбой

СХЕМА РАЗМЕЩЕНИЯ НЕСТАЦИОНАРНЫХ ТОРГОВЫХ ОБЪЕКТОВ НА ТЕРРИТОРИИ МУНИЦИПАЛЬНОГО ОБРАЗОВАНИЯ «ГОРОДСКОЙ ОКРУГ НОГЛИКСКИЙ»								
Должность	Ф.И.О.	Подпись	Дата	Место нахождения НТО	Российская Федерация, Сахалинская обл., муниципальное образование «Городской округ Ногликский», пгт. Ноглики, ул. Депутатская, в районе магазина «15»	Кадастровый номер ЗУ	Площадь ЗУ	Масштаб
Начальник ОЭ	Кононенко Г.В.	<i>Г.В. Кононенко</i>	15.07.21	Место нахождения НТО	Российская Федерация, Сахалинская обл., муниципальное образование «Городской округ Ногликский», пгт. Ноглики, ул. Депутатская, в районе магазина «15»	не установлен	10	1:500
Референт ОЖКиДХ	Пинчик О.А.	<i>О.А. Пинчик</i>	15.07.21					
Председатель КУМИ	Рахматулина Л.В.	<i>Л.В. Рахматулина</i>	15.07.21	Вид НТО	Специализированный	Отдел строительства и архитектуры Администрация муниципального образования "Городской округ Ногликский"		
Ведущий специалист ОСиА	Саттарова Н.Т.	<i>Н.Т. Саттарова</i>	15.07.21	Тип НТО	Передвижное средство (автомашина)			

ПЛАН РАЗМЕЩЕНИЯ НЕСТАЦИОНАРНОГО ТОРГОВОГО ОБЪЕКТА С ПЛАНИРОВОЧНЫМИ ОГРАНИЧЕНИЯМИ



УСЛОВНЫЕ ОБОЗНАЧЕНИЯ

	Граница места, предоставляемого для размещения НТО
	Закрепленная для уборки прилегающая территория
	Поворотные точки
	Экспликация
	Объекты капитального строительства
	Границы земельных участков

СИТУАЦИОННАЯ СХЕМА




Требования к внешнему и архитектурному решению нестационарных торговых объектов на территории муниципального образования «городской округ Ногликский» утверждены постановлением администрации муниципального образования «Городской округ Ногликский» от 30.11.2018 № 1169

ЭКСПЛИКАЦИЯ ОБЪЕКТОВ


№ п/п	Наименование объекта
1	Место, предоставляемое для продажи с автомашин сельскохозяйственной продукцией, свежесвыловленной и охлажденной рыбой

СХЕМА РАЗМЕЩЕНИЯ НЕСТАЦИОНАРНЫХ ТОРГОВЫХ ОБЪЕКТОВ НА ТЕРРИТОРИИ МУНИЦИПАЛЬНОГО ОБРАЗОВАНИЯ «ГОРОДСКОЙ ОКРУГ НОГЛИКСКИЙ»									
Должность	Ф.И.О.	Подпись	Дата	Место нахождения НТО	Российская Федерация, Сахалинская обл., муниципальное образование «Городской округ Ногликский», пгт. Ноглики, ул. Ак. Штернберга, в районе дома № 1а	Кадастровый номер ЗУ	Площадь ЗУ	Масштаб	
Начальник ОЭ	Кононенко Г.В.	<i>Г.В. Кононенко</i>	15.07.21	Место нахождения НТО		не установлен	10	1:500	
Референт ОЖКиДХ	Пинчик О.А.	<i>О.А. Пинчик</i>	15.07.21			Отдел строительства и архитектуры Администрация муниципального образования "Городской округ Ногликский"			
Председатель КУМИ	Рахматулина Л.В.	<i>Л.В. Рахматулина</i>	15.07.21	Вид НТО	Специализированный				
Ведущий консультант ОСиА	Саттарова Н.Т.	<i>Н.Т. Саттарова</i>	15.07.21	Тип НТО	Передвижное средство (автомашина)				

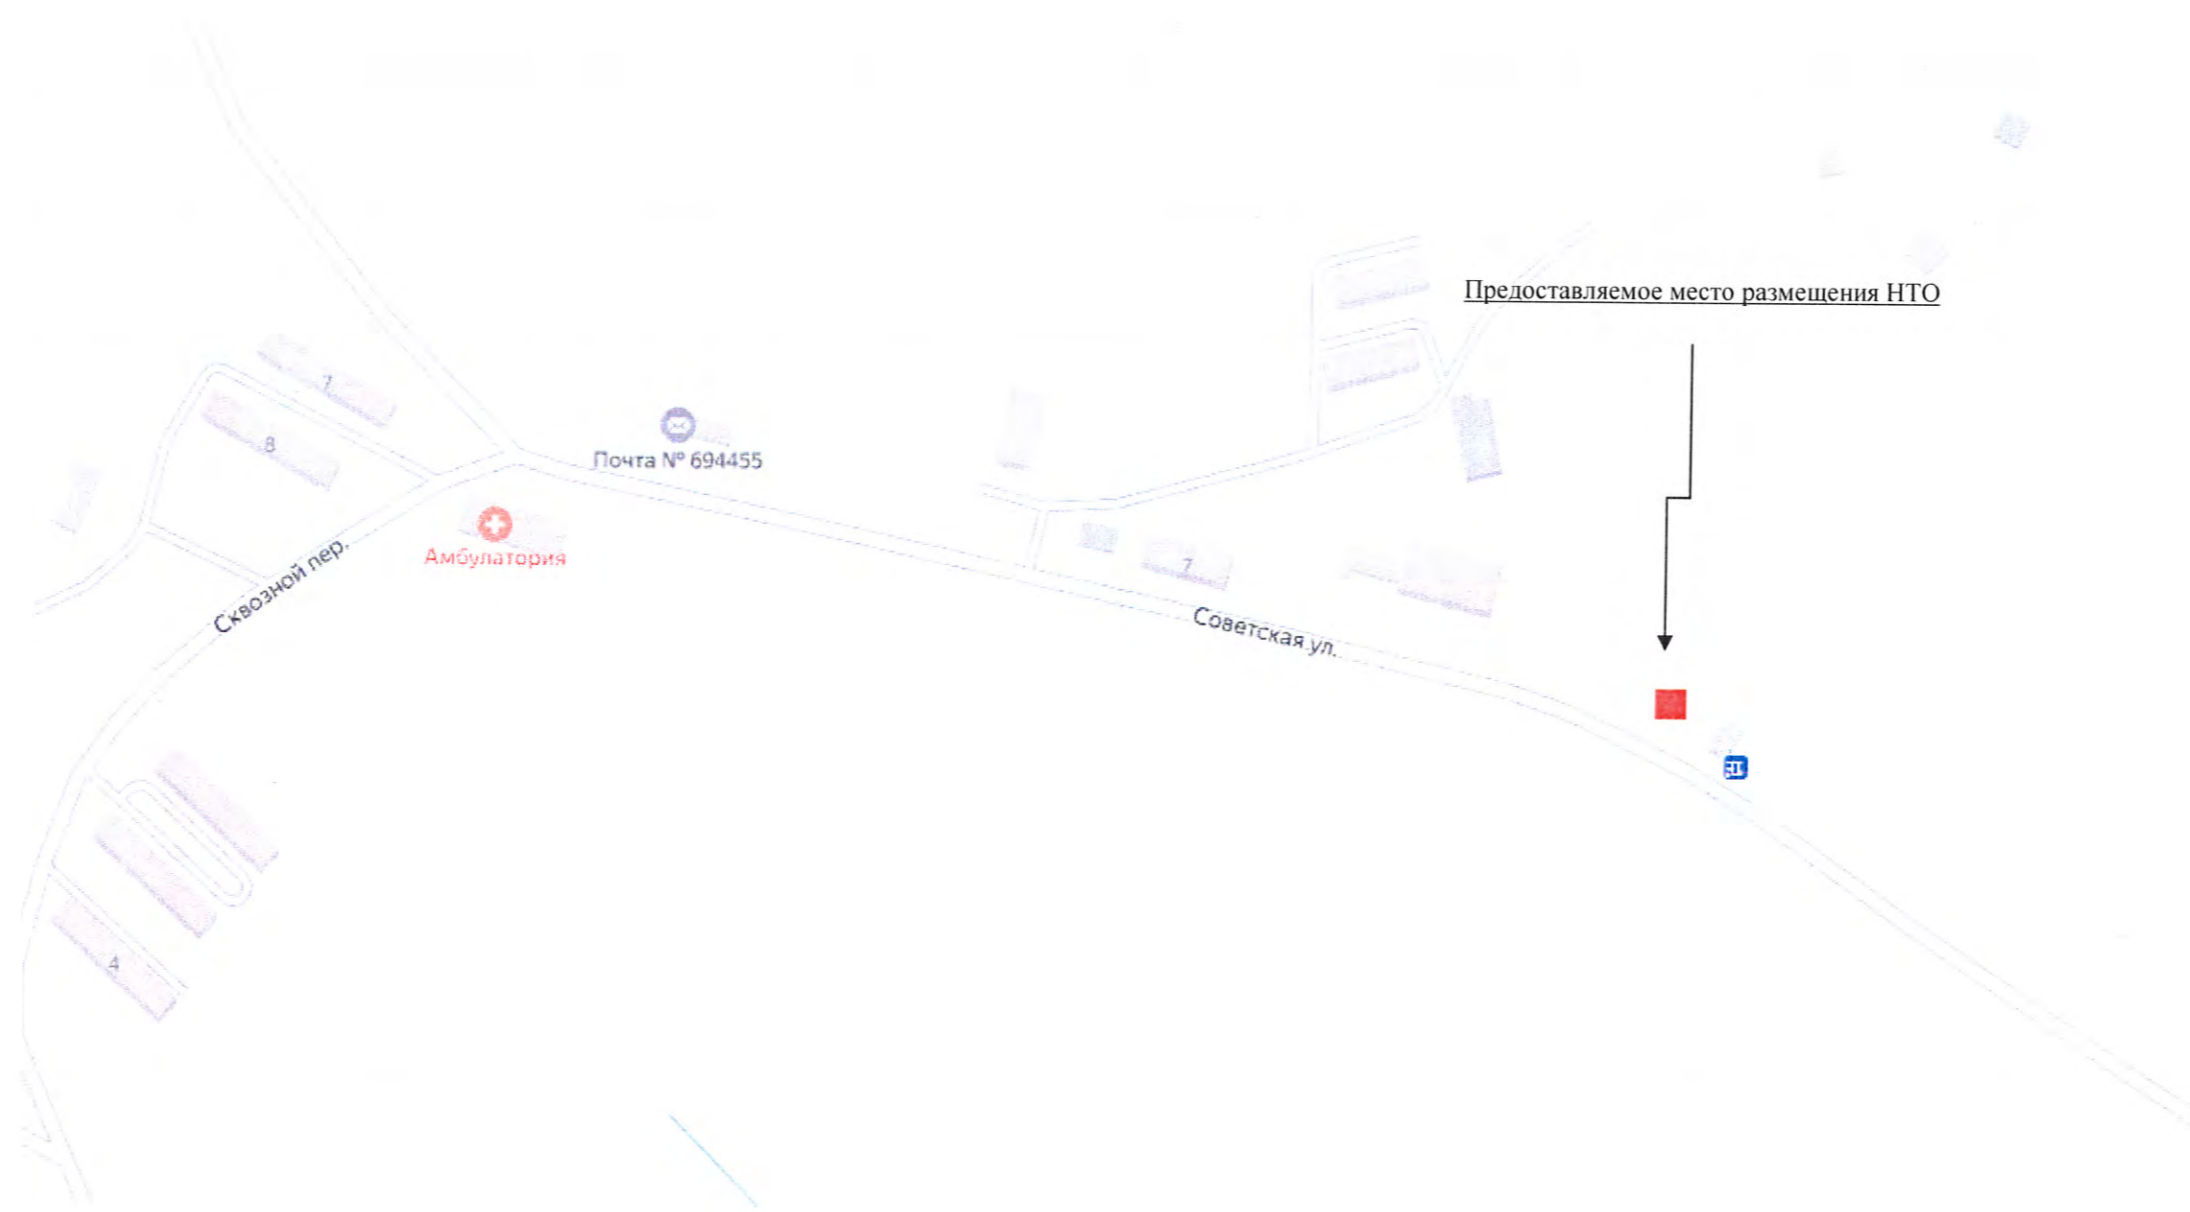

Требования к внешнему и архитектурному решению нестационарных торговых объектов на территории муниципального образования «городской округ Ногликский» утверждены постановлением администрации муниципального образования «Городской округ Ногликский» от 30.11.2018 № 1169

СХЕМА РАЗМЕЩЕНИЯ НЕСТАЦИОНАРНЫХ ТОРГОВЫХ ОБЪЕКТОВ НА ТЕРРИТОРИИ МУНИЦИПАЛЬНОГО ОБРАЗОВАНИЯ «ГОРОДСКОЙ ОКРУГ НОГЛИКСКИЙ»								
Должность	Ф.И.О.	Подпись	Дата	Место нахождения НТО	Российская Федерация, Сахалинская обл., муниципальное образование «Городской округ Ногликский», с. Катангли, ул. Советская, в районе остановочного пункта	Кадастровый номер ЗУ	Площадь ЗУ	Масштаб
Начальник ОЭ	Кононенко Г.В.	<i>Г.В. Кононенко</i>	15.07.21	Место нахождения НТО		не установлен	10	1:500
Референт ОЖКиДХ	Пинчик О.А.	<i>О.А. Пинчик</i>	15.07.21	Вид НТО	Специализированный	Отдел строительства и архитектуры Администрация муниципального образования "Городской округ Ногликский"		
Председатель КУМИ	Рахматулина Л.В.	<i>Л.В. Рахматулина</i>	15.07.21	Тип НТО	Передвижное средство (автомашина)			
Ведущий консультант ОСиА	Саттарова Н.Т.	<i>Н.Т. Саттарова</i>	15.07.21					

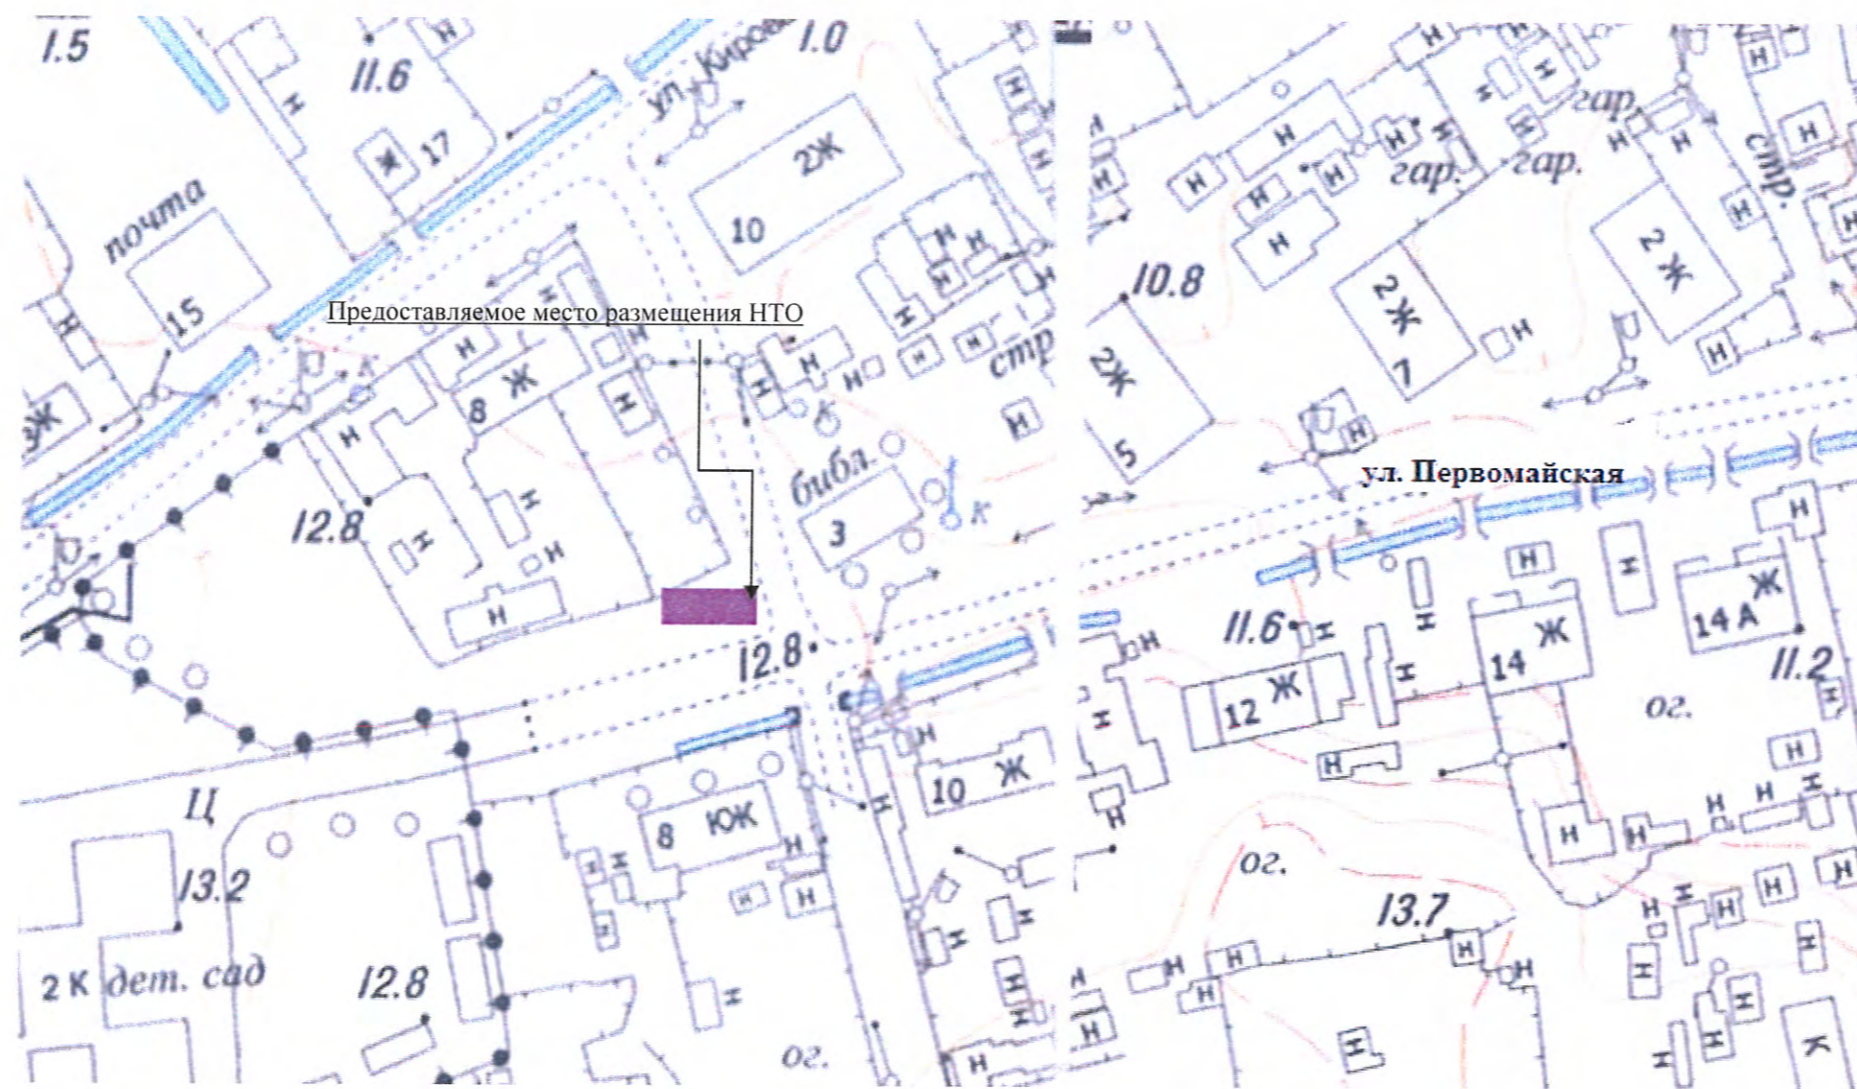

Требования к внешнему и архитектурному решению нестационарных торговых объектов на территории муниципального образования «городской округ Ногликский» утверждены постановлением администрации муниципального образования «Городской округ Ногликский» от 30.11.2018 № 1169

СХЕМА РАЗМЕЩЕНИЯ НЕСТАЦИОНАРНЫХ ТОРГОВЫХ ОБЪЕКТОВ НА ТЕРРИТОРИИ МУНИЦИПАЛЬНОГО ОБРАЗОВАНИЯ «ГОРОДСКОЙ ОКРУГ НОГЛИКСКИЙ»								
Должность	Ф.И.О.	Подпись	Дата	Место нахождения НТО	Российская Федерация, Сахалинская обл., муниципальное образование «Городской округ Ногликский», с. Ныш, ул. Первомайская, в районе дома № 3	Кадастровый номер ЗУ	Площадь ЗУ	Масштаб
Начальник ОЭ	Кононенко Г.В.	<i>Г.В. Кононенко</i>	15.07.21	Место нахождения НТО		не установлен	10	1:500
Референт ОЖКиДХ	Пинчик О.А.	<i>О.А. Пинчик</i>	15.07.21	Вид НТО	Специализированный	Отдел строительства и архитектуры Администрация муниципального образования "Городской округ Ногликский"		
Председатель КУМИ	Рахматулина Л.В.	<i>Л.В. Рахматулина</i>	15.07.21	Тип НТО	Передвижное средство (автомашина)			
Ведущий консультант ОСиА	Саттарова Н.Т.	<i>Н.Т. Саттарова</i>	15.07.21					



Требования к внешнему и архитектурному решению нестационарных торговых объектов на территории муниципального образования «городской округ Ногликский» утверждены постановлением администрации муниципального образования «Городской округ Ногликский» от 30.11.2018 № 1169

СХЕМА РАЗМЕЩЕНИЯ НЕСТАЦИОНАРНЫХ ТОРГОВЫХ ОБЪЕКТОВ НА ТЕРРИТОРИИ МУНИЦИПАЛЬНОГО ОБРАЗОВАНИЯ «ГОРОДСКОЙ ОКРУГ НОГЛИКСКИЙ»								
Должность	Ф.И.О.	Подпись	Дата	Место нахождения НТО	Российская Федерация, Сахалинская обл., муниципальное образование «Городской округ Ногликский», с. Ныш, ул. Кирова, в районе дома № 7	Кадастровый номер ЗУ	Площадь ЗУ	Масштаб
Начальник ОЭ	Кононенко Г.В.	<i>Г.В. Кононенко</i>	15.07.21	Место нахождения НТО	Российская Федерация, Сахалинская обл., муниципальное образование «Городской округ Ногликский», с. Ныш, ул. Кирова, в районе дома № 7	не установлен	10	1:500
Референт ОЖКиДХ	Пинчик О.А.	<i>О.А. Пинчик</i>	15.07.21					
Председатель КУМИ	Рахматулина Л.В.	<i>Л.В. Рахматулина</i>	15.07.21	Вид НТО	Специализированный	Отдел строительства и архитектуры Администрация муниципального образования "Городской округ Ногликский"		
Ведущий консультант ОСиА	Саттарова Н.Т.	<i>Н.Т. Саттарова</i>	15.07.21	Тип НТО	Передвижное средство (автомашина)			



Требования к внешнему и архитектурному решению нестационарных торговых объектов на территории муниципального образования «городской округ Ногликский» утверждены постановлением администрации муниципального образования «Городской округ Ногликский» от 30.11.2018 № 1169

СХЕМА РАЗМЕЩЕНИЯ НЕСТАЦИОНАРНЫХ ТОРГОВЫХ ОБЪЕКТОВ НА ТЕРРИТОРИИ МУНИЦИПАЛЬНОГО ОБРАЗОВАНИЯ «ГОРОДСКОЙ ОКРУГ НОГЛИКСКИЙ»								
Должность	Ф.И.О.	Подпись	Дата	Место нахождения НТО	Российская Федерация, Сахалинская обл., муниципальное образование «Городской округ Ногликский», с. Вал, ул. Молодежная, в районе дома № 12	Кадастровый номер ЗУ	Площадь ЗУ	Масштаб
Начальник ОЭ	Кононенко Г.В.	<i>Г.В. Кононенко</i>	15.07.21			не установлен	10	1:500
Референт ОЖКиДХ	Пинчик О.А.	<i>О.А. Пинчик</i>	15.07.21			Отдел строительства и архитектуры Администрация муниципального образования "Городской округ Ногликский"		
Председатель КУМИ	Рахматулина Л.В.	<i>Л.В. Рахматулина</i>	15.07.21	Вид НТО	Специализированный			
Ведущий консультант ОСиА	Саттарова Н.Т.	<i>Н.Т. Саттарова</i>	15.07.21	Тип НТО	Передвижное средство (автомашина)			

ПЛАН РАЗМЕЩЕНИЯ НЕСТАЦИОНАРНОГО ТОРГОВОГО ОБЪЕКТА С ПЛАНИРОВОЧНЫМИ ОГРАНИЧЕНИЯМИ

Требования к внешнему и архитектурному решению нестационарных торговых объектов на территории муниципального образования «городской округ Ногликский» утверждены постановлением администрации муниципального образования «Городской округ Ногликский» от 30.11.2018 № 1169




Предоставляемое место размещения НТО

СХЕМА РАЗМЕЩЕНИЯ НЕСТАЦИОНАРНЫХ ТОРГОВЫХ ОБЪЕКТОВ НА ТЕРРИТОРИИ МУНИЦИПАЛЬНОГО ОБРАЗОВАНИЯ «ГОРОДСКОЙ ОКРУГ НОГЛИКСКИЙ»								
Должность	Ф.И.О.	Подпись	Дата	Место нахождения НТО	Российская Федерация, Сахалинская обл., муниципальное образование «Городской округ Ногликский», пгт. Ноглики, ул. Советская. в районе дома № 55	Кадастровый номер ЗУ	Площадь ЗУ	Масштаб
Начальник ОЭ	Кононенко Г.В.	<i>[Signature]</i>	15.07.21	Место нахождения НТО	Российская Федерация, Сахалинская обл., муниципальное образование «Городской округ Ногликский», пгт. Ноглики, ул. Советская. в районе дома № 55	---	10	---
Референт ОЖКиДХ	Пинчик О.А.	<i>[Signature]</i>	15.07.21	Вид НТО	Специализированный	Отдел строительства и архитектуры Администрация муниципального образования "Городской округ Ногликский"		
Председатель КУМИ	Рахматулина Л.В.	<i>[Signature]</i>	15.07.21	Тип НТО	Лотки			
Ведущий консультант ОСиА	Саттарова Н.Т.	<i>[Signature]</i>	15.07.21	Тип НТО	Лотки			


ПЛАН РАЗМЕЩЕНИЯ НЕСТАЦИОНАРНОГО ТОРГОВОГО ОБЪЕКТА С ПЛАНИРОВОЧНЫМИ ОГРАНИЧЕНИЯМИ

ПЛАН № 18

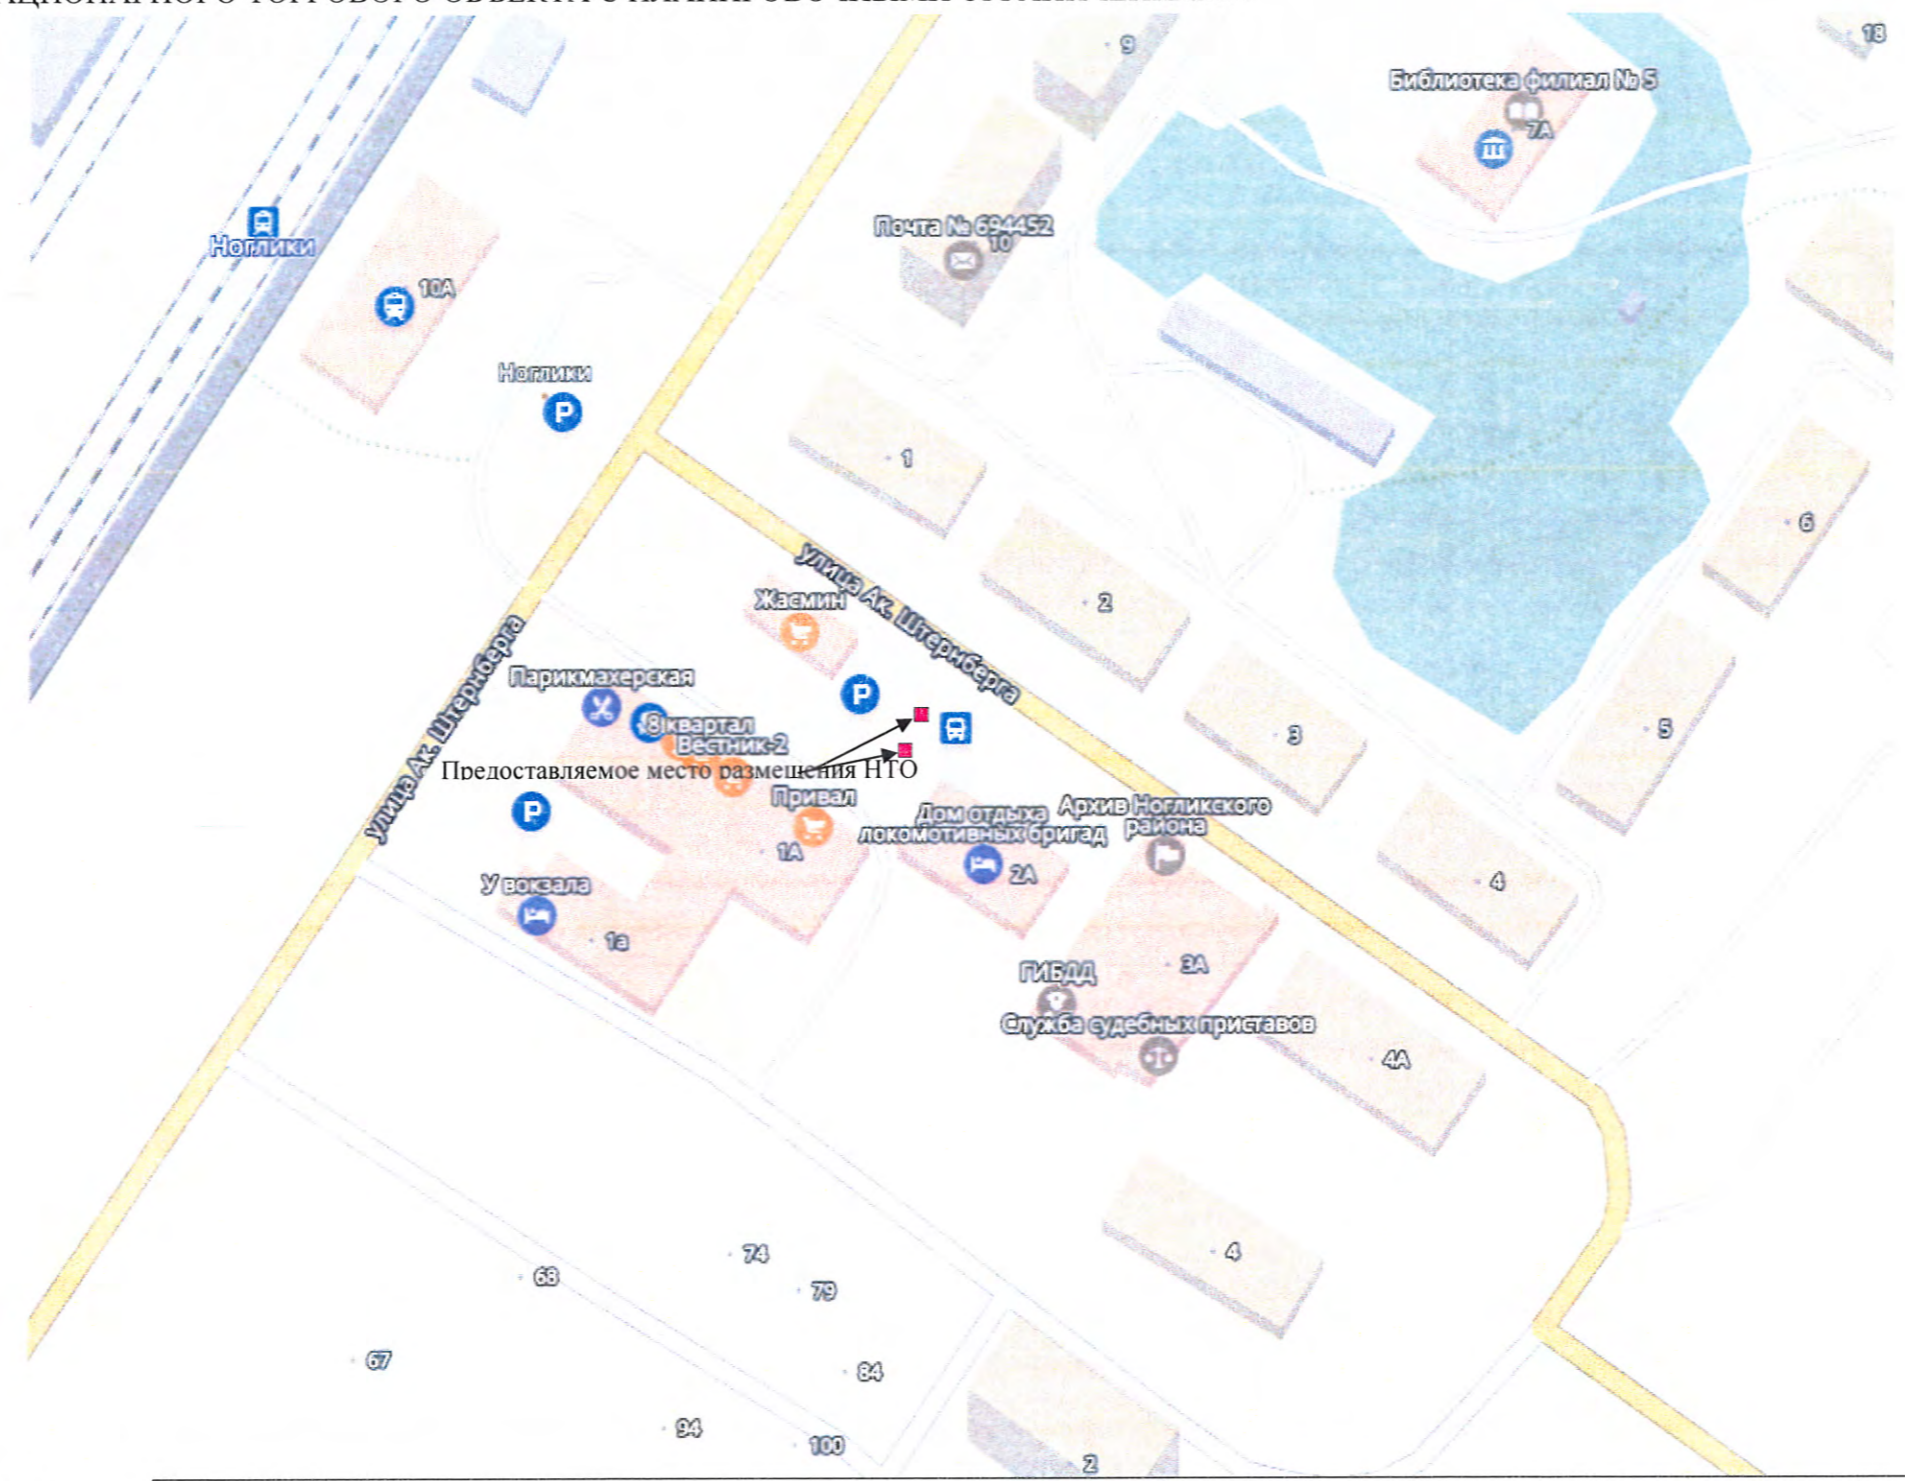

Требования к внешнему и архитектурному решению нестационарных торговых объектов на территории муниципального образования «городской округ Ногликский» утверждены постановлением администрации муниципального образования «Городской округ Ногликский» от 30.11.2018 № 1169

СХЕМА РАЗМЕЩЕНИЯ НЕСТАЦИОНАРНЫХ ТОРГОВЫХ ОБЪЕКТОВ НА ТЕРРИТОРИИ МУНИЦИПАЛЬНОГО ОБРАЗОВАНИЯ «ГОРОДСКОЙ ОКРУГ НОГЛИКСКИЙ»						Кадастровый номер ЗУ	Площадь ЗУ	Масштаб
Должность	Ф.И.О.	Подпись	Дата	Место нахождения НТО	Российская Федерация, Сахалинская обл., муниципальное образование «Городской округ Ногликский», пгт. Ноглики, ул. Ак.Штернберга, в районе дома № 1а	не установлен	10	1:500
Начальник ОЭ	Кононенко Г.В.	<i>Г.В. Кононенко</i>	15.07.21					
Референт ОЖКиДХ	Пинчик О.А.	<i>О.А. Пинчик</i>	15.07.21	Вид НТО	Специализированный	Отдел строительства и архитектуры Администрация муниципального образования "Городской округ Ногликский"		
Председатель КУМИ	Рахматулина Л.В.	<i>Л.В. Рахматулина</i>	15.07.21					
Ведущий консультант ОСиА	Саттарова Н.Т.	<i>Н.Т. Саттарова</i>	15.07.21					

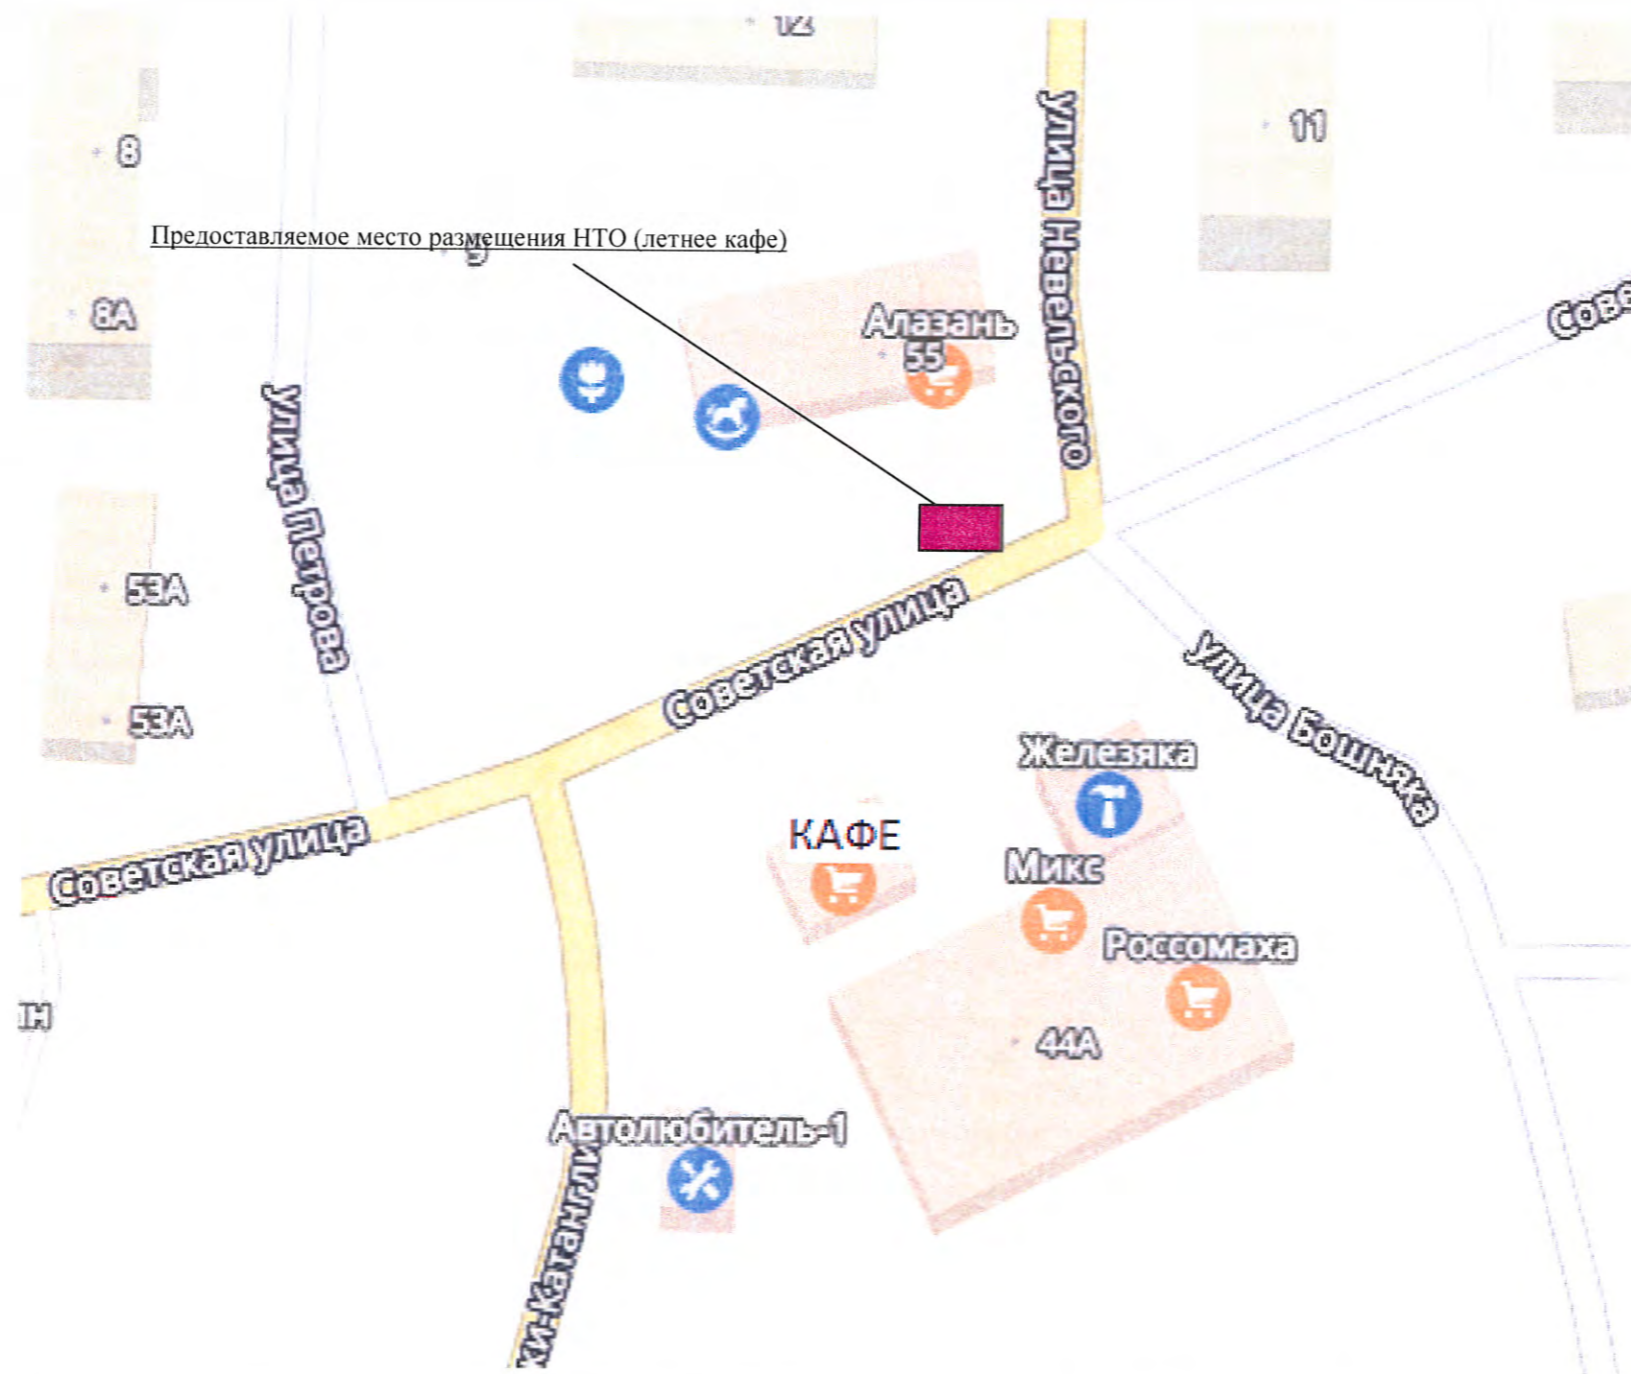

Требования к внешнему и архитектурному решению нестационарных торговых объектов на территории муниципального образования «городской округ Ногликский» утверждены постановлением администрации муниципального образования «Городской округ Ногликский» от 30.11.2018 № 1169

СХЕМА РАЗМЕЩЕНИЯ НЕСТАЦИОНАРНЫХ ТОРГОВЫХ ОБЪЕКТОВ НА ТЕРРИТОРИИ МУНИЦИПАЛЬНОГО ОБРАЗОВАНИЯ «ГОРОДСКОЙ ОКРУГ НОГЛИКСКИЙ»								
Должность	Ф.И.О.	Подпись	Дата	Место нахождения НТО	Российская Федерация, Сахалинская обл., муниципальное образование «Городской округ Ногликский», пгт. Ноглики, ул. Советская, в районе дома № 55	Кадастровый номер ЗУ	Площадь ЗУ	Масштаб
Начальник ОЭ	Кононенко Г.В.	<i>Г.В. Кононенко</i>	15.07.21	Место нахождения НТО	Российская Федерация, Сахалинская обл., муниципальное образование «Городской округ Ногликский», пгт. Ноглики, ул. Советская, в районе дома № 55	не установлен	50	1:500
Референт ОЖКиДХ	Пинчик О.А.	<i>О.А. Пинчик</i>	15.07.21	Место нахождения НТО	Российская Федерация, Сахалинская обл., муниципальное образование «Городской округ Ногликский», пгт. Ноглики, ул. Советская, в районе дома № 55	Отдел строительства и архитектуры Администрация муниципального образования "Городской округ Ногликский"		
Председатель КУМИ	Рахматулина Л.В.	<i>Л.В. Рахматулина</i>	15.07.21	Вид НТО	Специализированный			
Ведущий специалист ОСиА	Саттарова Н.Т.	<i>Н.Т. Саттарова</i>	15.07.21	Тип НТО	Летнее кафе			




Требования к внешнему и архитектурному решению нестационарных торговых объектов на территории муниципального образования «городской округ Ногликский» утверждены постановлением администрации муниципального образования «Городской округ Ногликский» от 30.11.2018 № 1169.

Закрепленная для уборки прилегающая территория – 10 метров в каждую сторону вокруг летнего кафе.

СХЕМА РАЗМЕЩЕНИЯ НЕСТАЦИОНАРНЫХ ТОРГОВЫХ ОБЪЕКТОВ НА ТЕРРИТОРИИ МУНИЦИПАЛЬНОГО ОБРАЗОВАНИЯ «ГОРОДСКОЙ ОКРУГ НОГЛИКСКИЙ»								
Должность	Ф.И.О.	Подпись	Дата	Место нахождения НТО	Российская Федерация, Сахалинская обл., муниципальное образование «Городской округ Ногликский», пгт. Ноглики, ул. Ак. Штернберга, в районе дома № 1а	Кадастровый номер ЗУ	Площадь ЗУ	Масштаб
Начальник ОЭ	Кононенко Г.В.	<i>Г.В. Кононенко</i>	15.07.21	Место нахождения НТО	Российская Федерация, Сахалинская обл., муниципальное образование «Городской округ Ногликский», пгт. Ноглики, ул. Ак. Штернберга, в районе дома № 1а	----	50	---
Референт ОЖКиДХ	Пинчик О.А.	<i>О.А. Пинчик</i>	15.07.21					
Председатель КУМИ	Рахматулина Л.В.	<i>Л.В. Рахматулина</i>	15.07.21	Вид НТО	Специализированный	Отдел строительства и архитектуры Администрация муниципального образования "Городской округ Ногликский"		
Ведущий консультант ОСиА	Саттарова Н.Т.	<i>Н.Т. Саттарова</i>	15.07.21	Тип НТО	Летнее кафе			

Предоставляемое место размещения НТО
(летнее кафе)

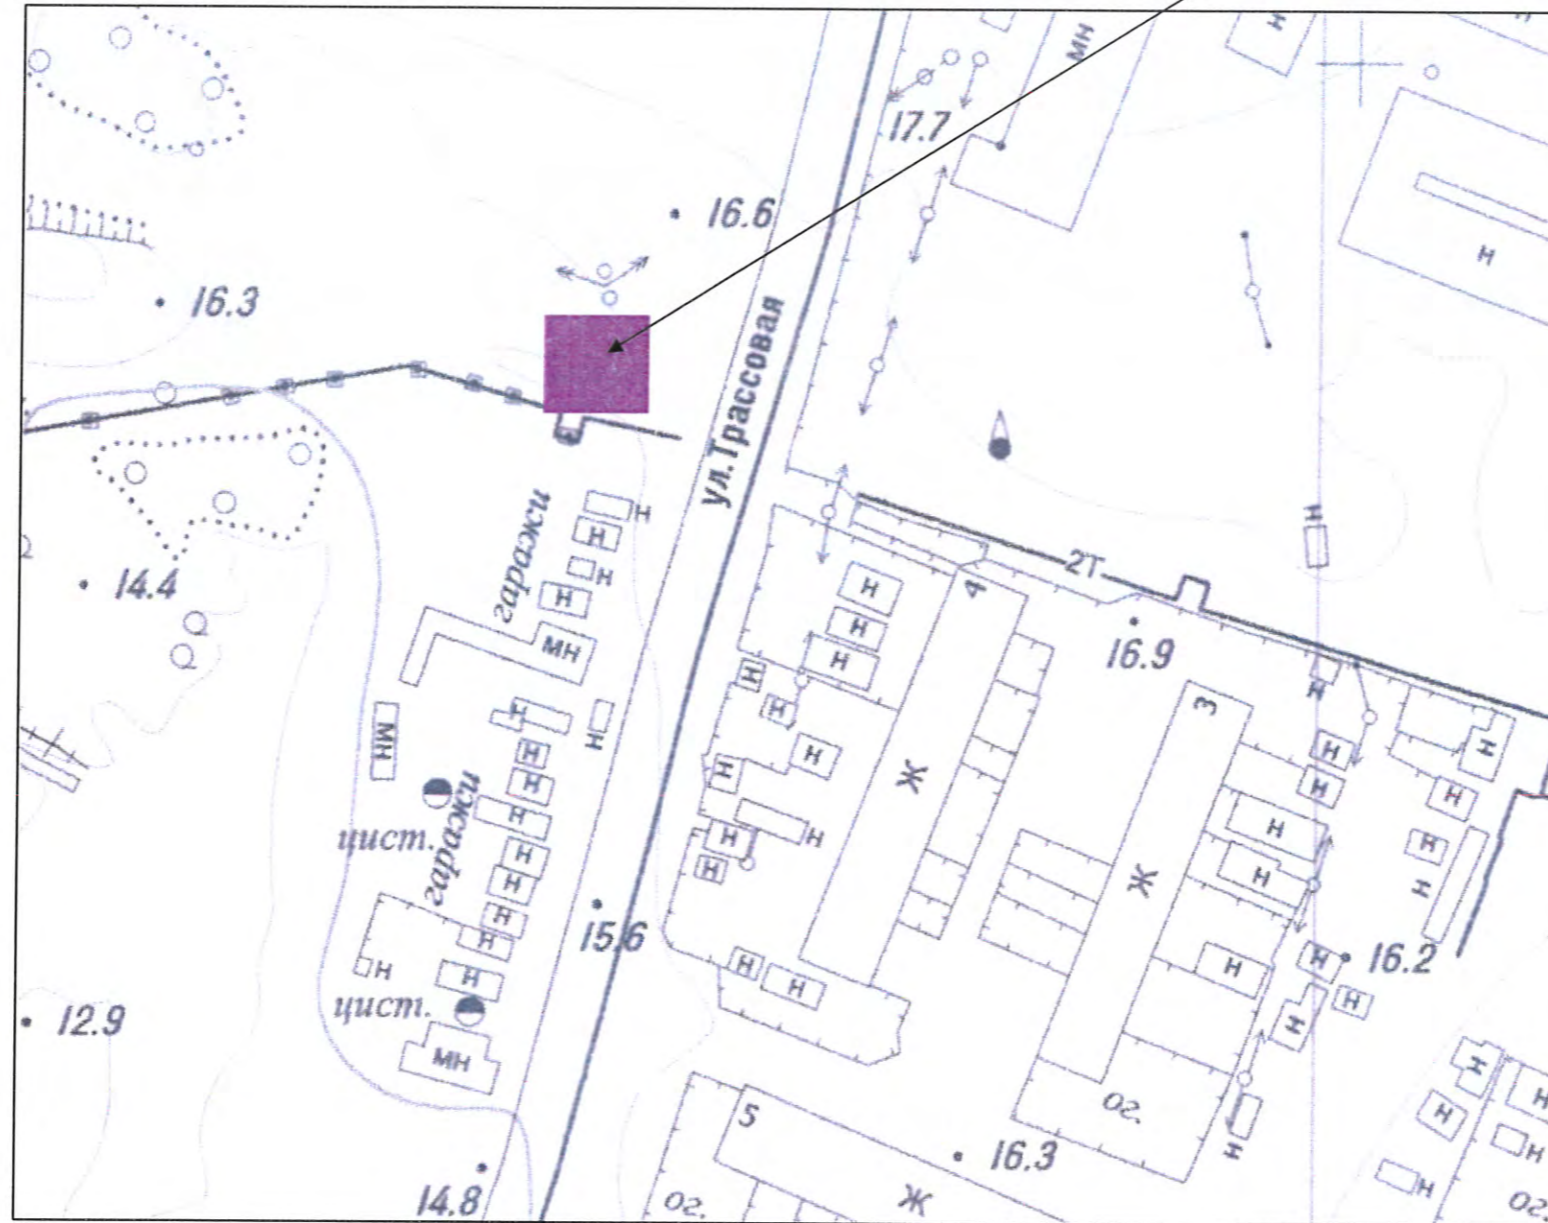

Требования к внешнему и архитектурному решению нестационарных торговых объектов на территории муниципального образования «городской округ Ногликский» утверждены постановлением администрации муниципального образования «Городской округ Ногликский» от 30.11.2018 № 1169

СХЕМА РАЗМЕЩЕНИЯ НЕСТАЦИОНАРНЫХ ТОРГОВЫХ ОБЪЕКТОВ НА ТЕРРИТОРИИ МУНИЦИПАЛЬНОГО ОБРАЗОВАНИЯ «ГОРОДСКОЙ ОКРУГ НОГЛИКСКИЙ»								
Должность	Ф.И.О.	Подпись	Дата	Место нахождения НТО	Российская Федерация, Сахалинская обл., муниципальное образование «Городской округ Ногликский», с. Вал, ул. Грассовая, в районе дома № 4	Кадастровый номер ЗУ	Площадь ЗУ	Масштаб
Начальник ОЭ	Кононенко Г.В.	<i>Г.В. Кононенко</i>	15.07.21			не установлен	50	1:500
Референт ОЖКидХ	Пинчик О.А.	<i>О.А. Пинчик</i>	15.07.21			Отдел строительства и архитектуры Администрация муниципального образования "Городской округ Ногликский"		
Председатель КУМИ	Рахматулина Л.В.	<i>Л.В. Рахматулина</i>	15.07.21	Вид НТО	Специализированный			
Ведущий консультант ОСиА	Саттарова Н.Т.	<i>Н.Т. Саттарова</i>	15.07.21	Тип НТО	Летнее кафе			



Требования к внешнему и архитектурному решению нестационарных торговых объектов на территории муниципального образования «городской округ Ногликский» утверждены постановлением администрации муниципального образования «Городской округ Ногликский» от 30.11.2018 № 1169

СХЕМА РАЗМЕЩЕНИЯ НЕСТАЦИОНАРНЫХ ТОРГОВЫХ ОБЪЕКТОВ НА ТЕРРИТОРИИ МУНИЦИПАЛЬНОГО ОБРАЗОВАНИЯ «ГОРОДСКОЙ ОКРУГ НОГЛИКСКИЙ»								
Должность	Ф.И.О.	Подпись	Дата	Место нахождения НТО	Российская Федерация, Сахалинская обл., муниципальное образование «Городской округ Ногликский», с. Ныш, ул. Кирова, районе дома № 7	Кадастровый номер ЗУ	Площадь ЗУ	Масштаб
Начальник ОЭ	Кононенко Г.В.	<i>Г.В. Кононенко</i>	15.07.21	Место нахождения НТО	Российская Федерация, Сахалинская обл., муниципальное образование «Городской округ Ногликский», с. Ныш, ул. Кирова, районе дома № 7	не установлен	50	1:500
Референт ОЖКиДХ	Пинчик О.А.	<i>О.А. Пинчик</i>	15.07.21	Вид НТО	Специализированный	Отдел строительства и архитектуры Администрация муниципального образования "Городской округ Ногликский"		
Председатель КУМИ	Рахматулина Л.В.	<i>Л.В. Рахматулина</i>	15.07.21	Тип НТО	Летнее кафе			
Ведущий специалист ОСиА	Саттарова Н.Т.	<i>Н.Т. Саттарова</i>	15.07.21					