План М1:200

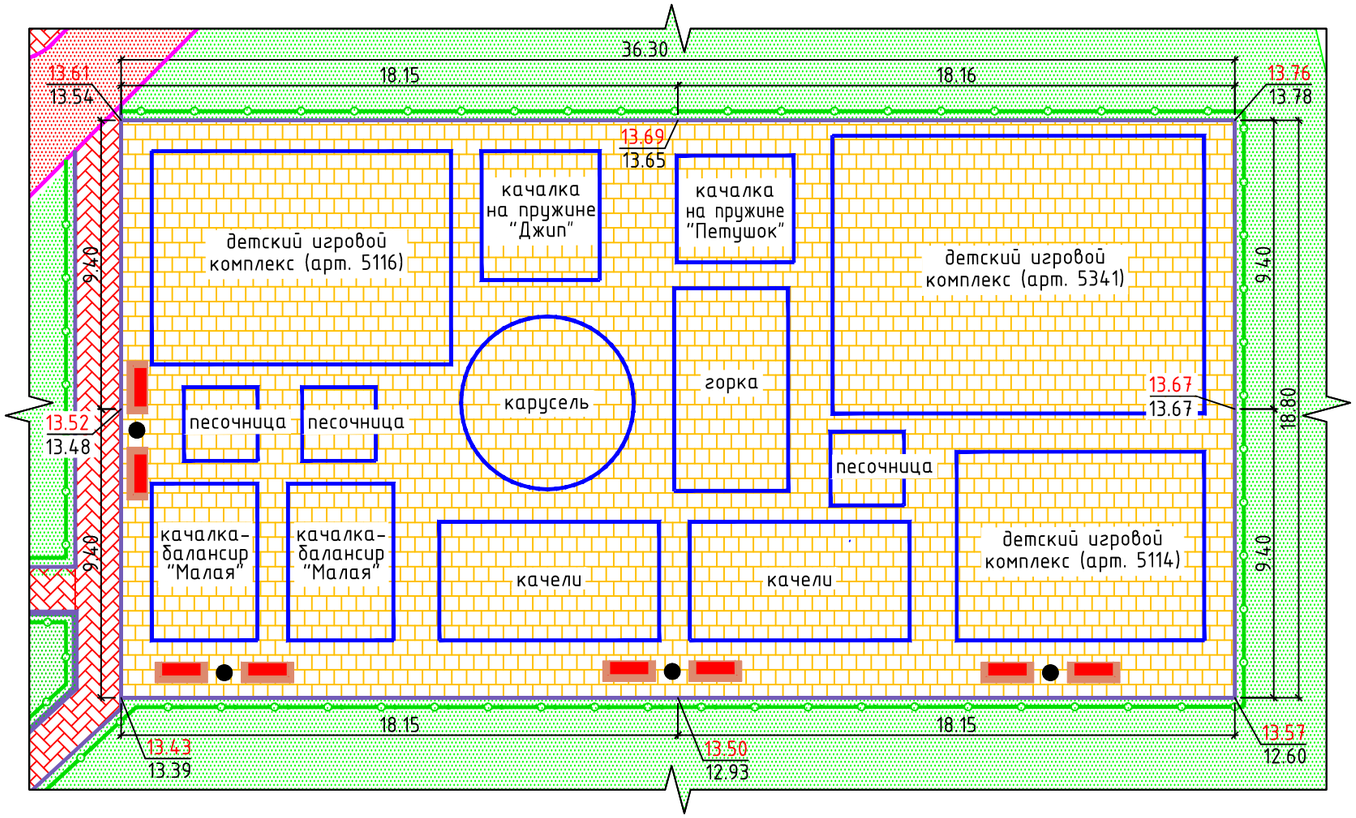

Ведомость основных объемов работ

Наменование	Ед. изм.	Количество
Земляные работы: -насыпь -выемка	$м^3$ $м^3$	150 120
Планировка верха земляного полотна детской площадки	$м^2$	684
Устройство подготовки из песчано-гравийной смеси толщиной 20 см	$м^2$ $м^3$	684 178
Устройство травмобезопасного резиново-каучукового покрытия толщиной 5 см	$м^2$	684

Спецификация инвентаря детской площадки

Наименование	Количество
Детский игровой комплекс (арт. 5114)	1
Детский игровой комплекс (арт. 5116)	1
Детский игровой комплекс (арт. 5341)	1
Песочница	3
Карусель	1
Горка	1
Качалка на пружине "Джип"	1
Качалка на пружине "Петушок"	1
Качели / сиденье резиновое с подвеской	2/4
Качалка-балансир "Малая"	2
Скамья "Диван"	8
Урна	4

Условные обозначения:

- Проезд
- Тротуар
- Зеленая зона
- Травмобезопасное резиново-каучуковое покрытие
- Бордюр гранитный G 3762 1000x300x150 мм
- Бордюр гранитный G 3762 1000x200x80 мм
- Металлическое декоративное ограждение
- Скамья "Диван", производство "КСИЛ"
- Урна, производство "КСИЛ"
- 13.57 / 12.60 — Проектная отметка / Существующая отметка

Конструкция покрытия на детской площадке

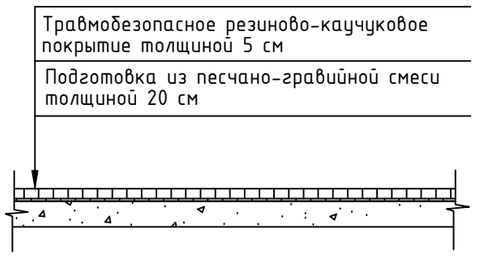

Изм.	Кол. уч.	Лист	№ док	Подп.	Дата	КРДТ2-2013			
						Капитальный ремонт дворовых территорий в пгт. Ноглики			
Разраб.		Михальцов			03.14	1 участок	Стадия	Лист	Листов
Проверил		Степин			03.14		П		1
Н.Контр.		Степин			03.14				
ГИП		Савельев			03.14	Детская площадка возле дома №19 по ул. 15 мая	ООО "АБРИС"		