План М1:200

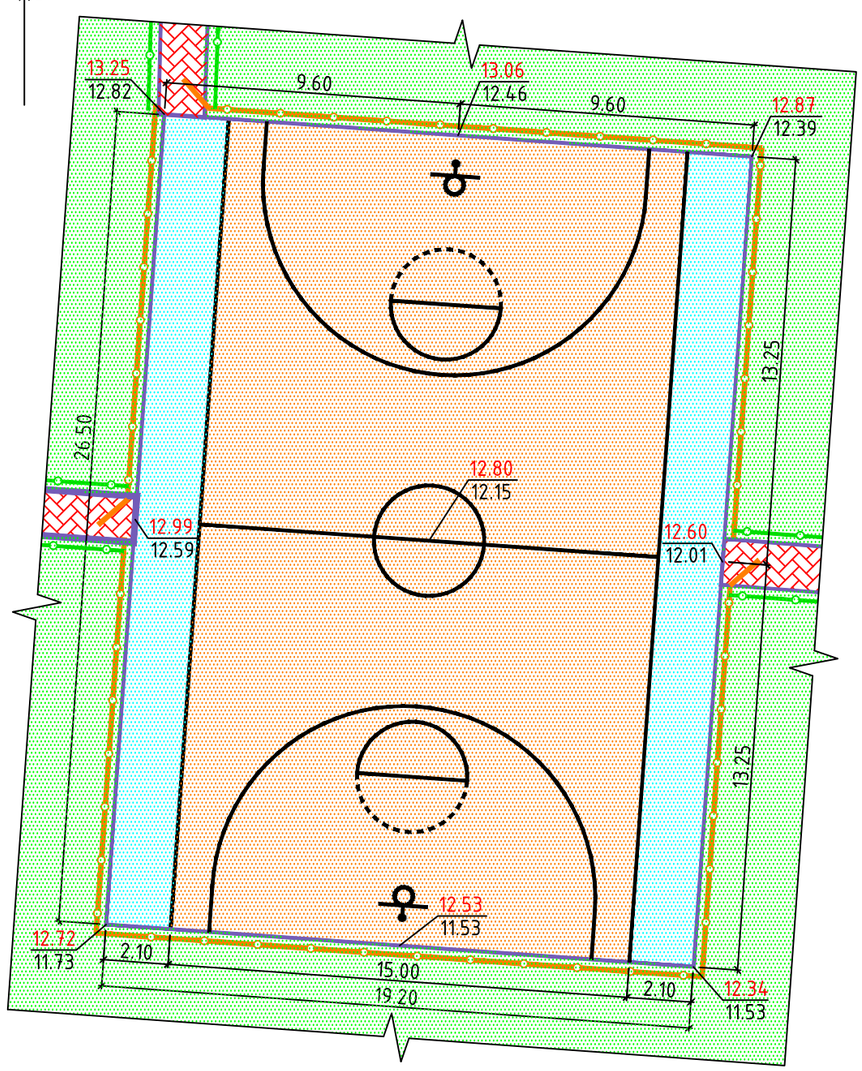

Конструкция покрытия на спортивной площадке

Резиновое рулонное покрытие для уличных площадок Playground ComfoCourt, толщиной 8 мм
Бетон тяжелый дорожный В22.5 F300 W6 ГОСТ 26633-91*, толщиной 12 см
Выравнивающий слой из песчано-гравийной смеси с изолирующим материалом (пергамин), толщиной 5 см

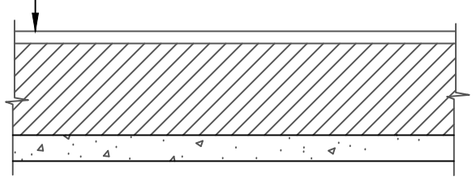

Ведомость основных объемов работ

Наменование	Ед. изм.	Количество
Земляные работы: -насыпь	$м^3$	240
Планировка верха земляного полотна спортивной площадки	$м^2$	509
Монтаж баскетбольных стоек	шт.	2
Устройство выравнивающего слоя из песчано-гравийной смеси с изолирующим материалом (пергамин), толщиной 5 см	$м^2$ $м^3$	509 33
Устройство основания из бетона В22.5 F300 W6, толщиной 12 см	$м^2$ $м^3$	509 61
Устройство резинового рулонного покрытия Playground ComfoCourt, цвет темно-красный	$м^2$	398
Устройство резинового рулонного покрытия Playground ComfoCourt, цвет голубой	$м^2$	111
Устройство металлического ограждения высотой 4 м	п.м.	93.75

Условные обозначения:

- Тротуар
- Зеленая зона
- Резиновое рулонное покрытие для уличных площадок Playground ComfoCourt, цвет темно-красный
- Резиновое рулонное покрытие для уличных площадок Playground ComfoCourt, цвет голубой
- Бордюр гранитный G 3762 1000x200x80 мм
- Металлическое декоративное ограждение
- Металлическое ограждение высотой 4 м
- 12.34 / 11.53 — Проектная отметка / Существующая отметка

Изм.	Кол. уч.	Лист	№ док	Подп.	Дата
Разраб.		Михальцов			03.14
Проверил		Степин			03.14
Н.Контр.		Степин			03.14
ГИП		Савельев			03.14

КРДТ2-2013

Капитальный ремонт дворовых территорий в пгт. Ноглики

1 участок	Стадия	Лист	Листов
	П		1
Спортивная площадка	ООО "АБРИС"		

Инв. № подл. | Подп. и дата | Взам. инв. №