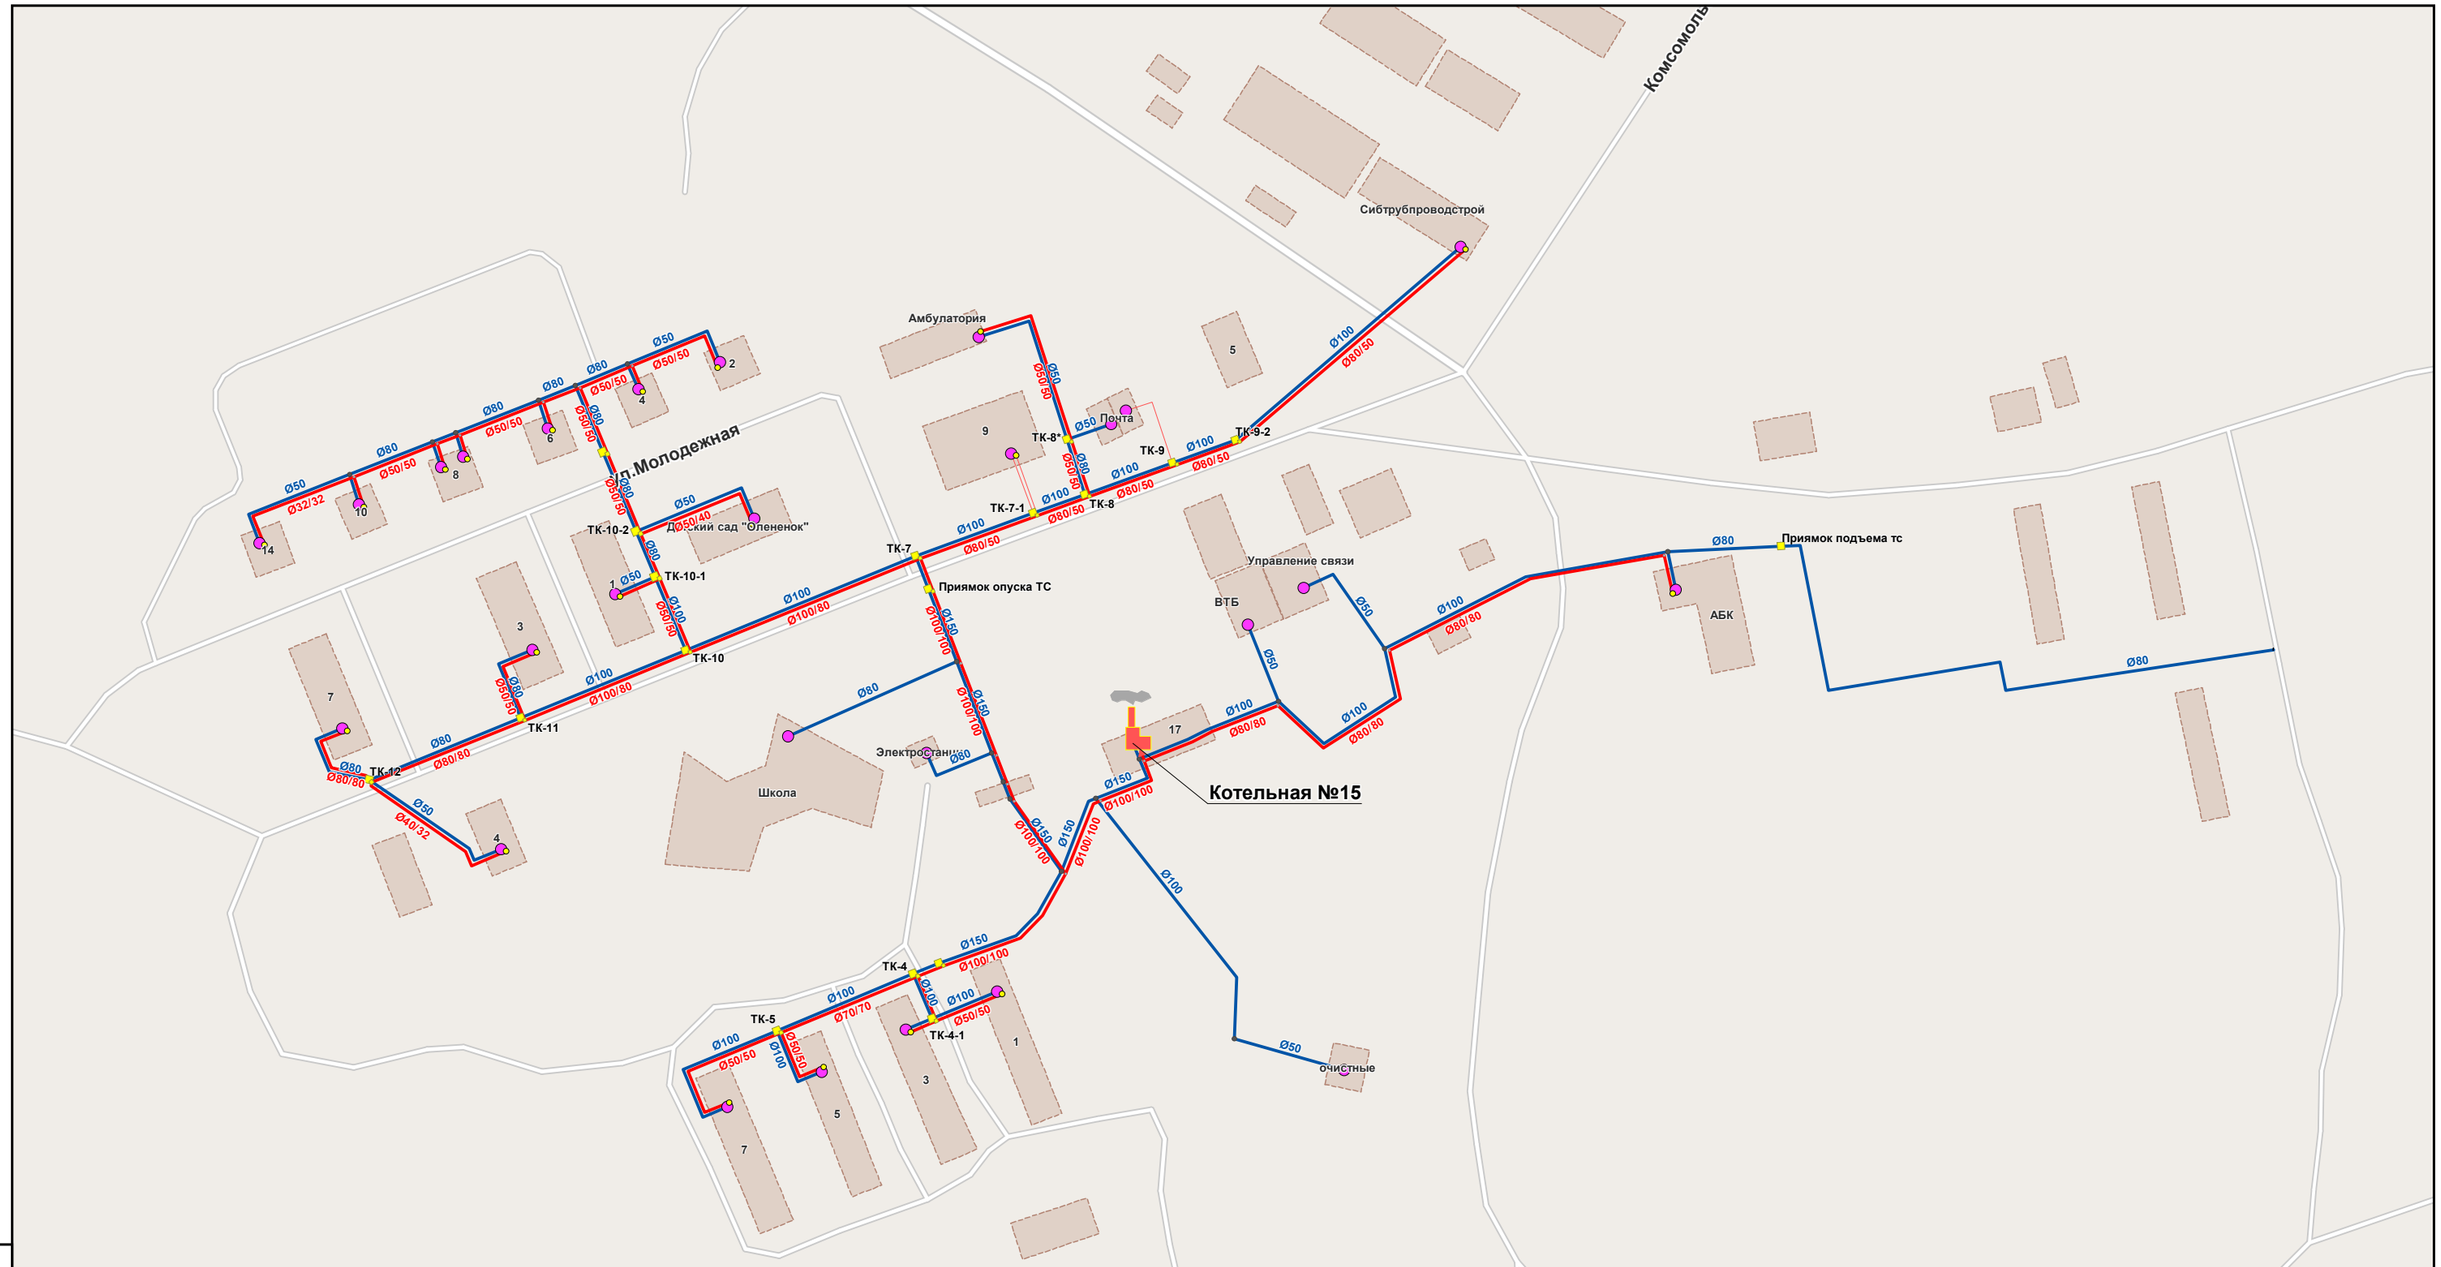

Условные обозначения

- Источник
- Источник откл.
- Тепловая камера
- Разветвление
- Потребитель
- Потребитель откл.
- Потребитель ГВС
- Потребитель ГВС откл.
- ЦТП
- Задвижка откр.
- Задвижка закр.
- Участки отопления
- Участки ГВС
- Перспективный участок ТС
- Перспективный участок ГВС
- Участки откл.
- Обобщенный потребитель
- Здания существующие
- Здания перспективные
- Зона застройки
- Перспективный источник
- Перспективная ТК
- Перспективный потр
- Насосная станция
- Надземная прокладка трубопровода
- Подземная прокладка трубопровода
- **2d100** — Условный диаметр прямого и обратного трубопровод системы теплоснабжения, мм
- **d100/80** — Условный диаметр прямого/обратного трубопровода системы горячего водоснабжения, мм
- **L36** — Длина, м

Изм.	Кол.у	Лист	№ до	Подп.	Дата
Разработал		Загрутдинов Т.Ф			
Проверил		Погарский А.М			

60-2021-003-02

Актуализация схемы теплоснабжения муниципального образования "Городской округ Ногликский" Сахалинской области.

Схема теплоснабжения и горячего водоснабжения.

Стадия	Лист	Листов
Р	4	4

М 1:2000

"Объединение энергоменеджмента"

Взам. инв. №

Подп. и дата

Инв. № подл.