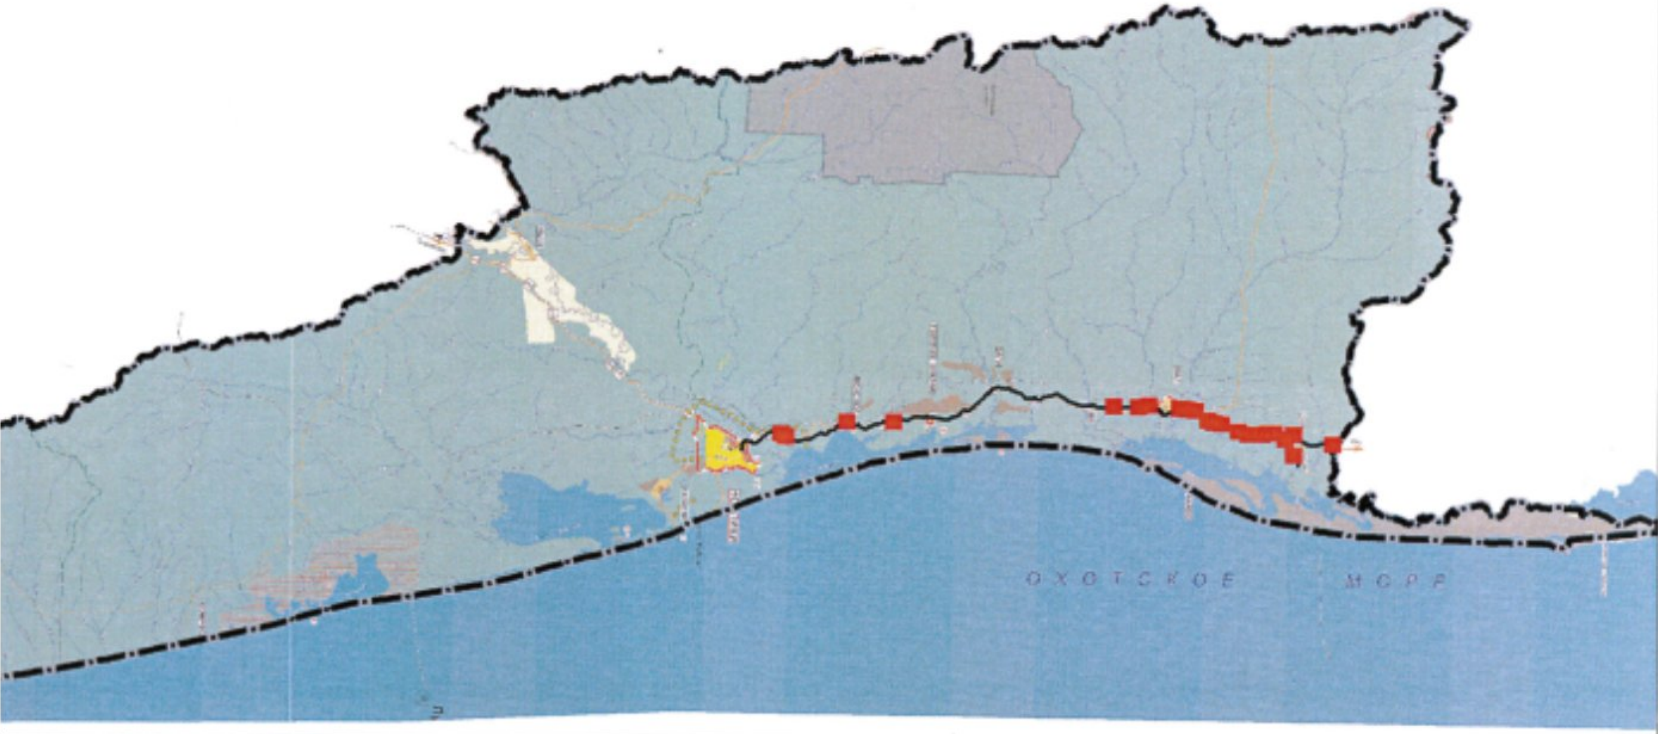


<div>ПОСТАНОВЛЕНИЕ</div> <div></div>	
<div>ОБЩИЕ СВЕДЕНИЯ</div> <p><b>Наименование проекта, подлежащего рассмотрению:</b> Проект решения об утверждении документации по планировке территории: проект планировки территории и проекта межевания территории, по объекту: «Волоконно-оптическая линия связи (ВОЛС) на участке «Ноглики-Оха».</p> <p><b>Порядок проведения общественных слушаний</b> утвержден постановлением администрации муниципального образования «Городской округ Ногликский» от 20.02.2020 №86 и размещен на сайте муниципального образования «Городской округ Ногликский» в разделе «Общественные обсуждения»</p> <p><b>Сроки проведения общественных обсуждений:</b> с 05.03.2020 по 13.03.2020</p> <p><b>Место проведения экспозиции:</b> информационный стенд в здании администрации муниципального образования «Городской округ Ногликский» по адресу Российская Федерация, Сахалинская обл., муниципальное образование «Городской округ Ногликский», пгт. Ноглики, ул. Советская, д. 15, возле кабинета №302</p> <p><b>Срок проведения экспозиции:</b> с 05.03.2020 по 12.03.2020</p> <p><b>Время посещения экспозиций:</b> понедельник, вторник, среда, четверг, пятница с 9.00 до 17.00 (перерыв с 13.00 до 14.00)</p> <p><b>Порядок, срок и форма внесения участниками общественных обсуждений предложений и замечаний:</b> утвержден постановлением администрации муниципального образования «Городской округ Ногликский» от 20.02.2020 №86 и размещен на сайте муниципального образования «Городской округ Ногликский» в разделе «Общественные обсуждения»</p>	<div>ПРОЕКТ РЕШЕНИЯ</div> <div>от №</div> <div>пгт. Ноглики</div> <p>Об утверждении документации по планировке территории</p> <p>В соответствии со ст. 45 Градостроительного кодекса Российской Федерации, на основании заключения общественных обсуждений от ____ № ___, ст. 28 Устава муниципального образования «Городской округ Ногликский», <b>ПОСТАНОВЛЯЮ:</b></p> <ol style="list-style-type: none"><li>1. Утвердить документацию по планировке территории с проектом межевания территории для размещения линейного объекта «Волоконно-оптическая линия связи (ВОЛС) на участке «Ноглики-Оха».</li><li>2. Отделу строительства и архитектуры администрации муниципального образования «Городской округ Ногликский» (Павлычевой Н.Ю.) обеспечить размещение документации, указанной в пункте 1 настоящего постановления, в информационной системе обеспечения градостроительной деятельности муниципального образования «Городской округ Ногликский».</li><li>3. Организационно-контрольному отделу направить настоящее постановление для опубликования в газету «Знамя труда».</li><li>4. Системному администратору информационно-коммуникационных систем администрации муниципального образования «Городской округ Ногликский» Шитикову А.Г. опубликовать настоящее постановление на официальном сайте муниципального образования «Городской округ Ногликский» в течение 7 (семи) дней со дня подписания.</li><li>5. Контроль за исполнением настоящего постановления оставляю за собой.</li></ol> <div>Мэр муниципального образования «Городской округ Ногликский»</div> <div>С.В. Камелин</div>