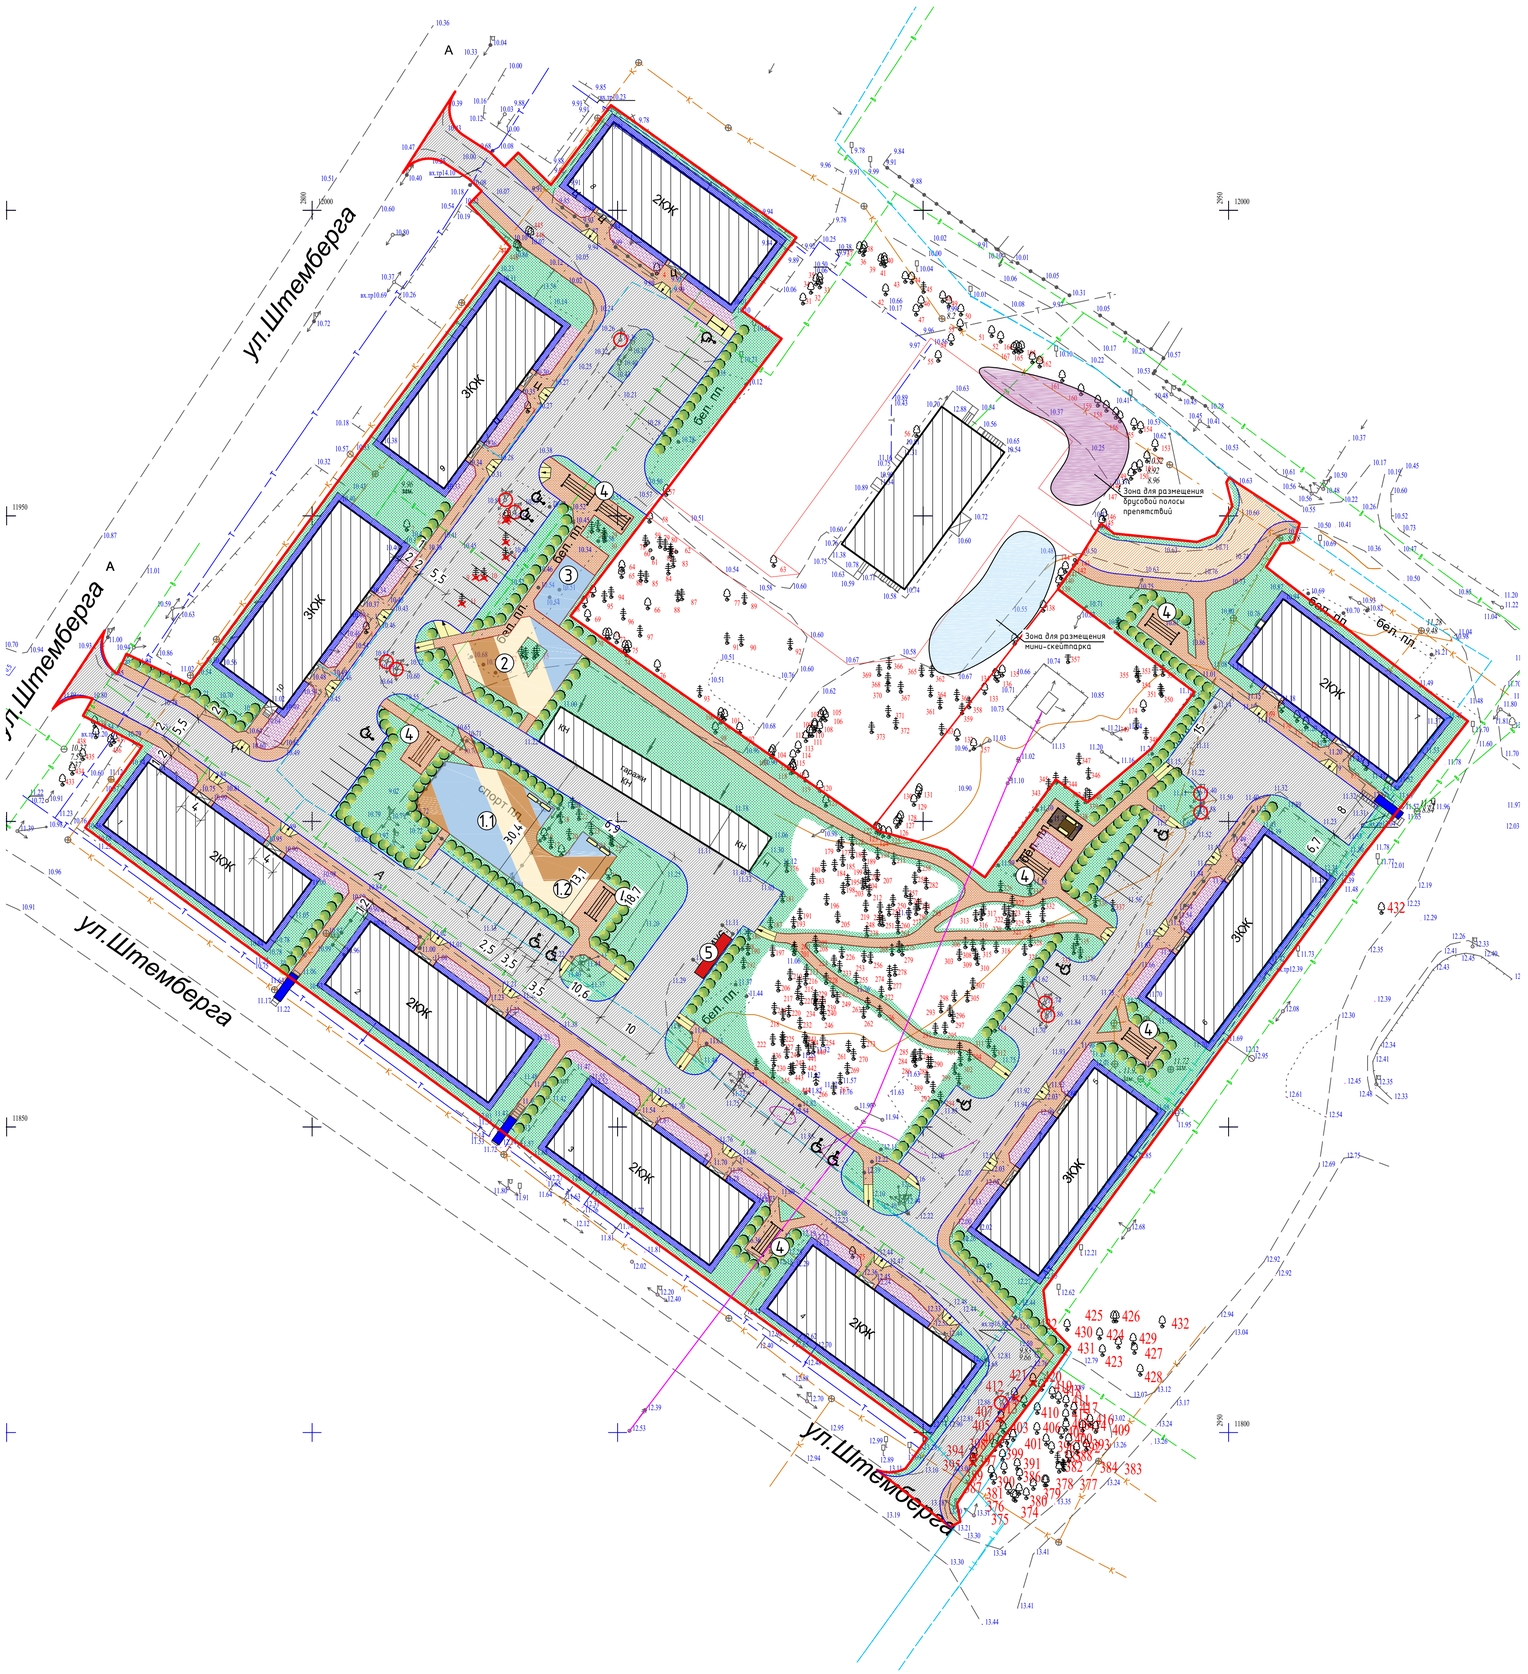

Ведомость элементов генерального плана

Поз.	Наименование	Усл. обознач.
1	Устройство отмостки	
2	Существующие здания и сооружения	
3	Асфальтобетонное покрытие проезда	
4	Плиточное покрытие тротуара	
5	Дорожный бортовой камень БР100.30.15	
6	Тротуарный бортовой камень БР100.20.8	
7	Понижение бортовых камней на спусках и съездах с тротуаров	
8	Устройство газона	
9	Посадка однолетних цветов	
10	Посадка кустарников различных видов	
11	Пешеходный мостик через теплотрассу	
12	Сушилка для белья	
13	Теневой навес	
14	Павильон для мусорных контейнеров	
15	Перенос столбов освещения	
16	Скамья и урна	
17	Спил дерева и выкорчевка пня	

Экспликация площадок и сооружений

№ на плане	Наименование	Примечание
1.1	Детская площадка для детей от 7 до 14 лет	
1.2	Спортивная площадка (турники, брусья, тренажёры)	
2	Детская площадка для детей от 3х до 7 лет	
3	Детская площадка для малышей до 3х лет	
4	Площадка для сушки белья	
5	Площадка для мусорных контейнеров	

Согласовано

Инв. № подл. | Подпись и дата | Взам. инв. №

Изм.	Кол. уч.	Лист	№ док.	Подп.	Дата

Стадия	Лист	Листов

Формат А1