

План озеленения и расположения малых архитектурных форм



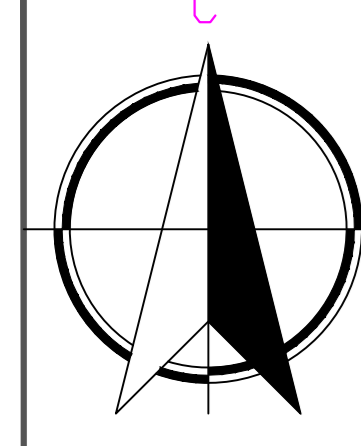


Схема расположения участков

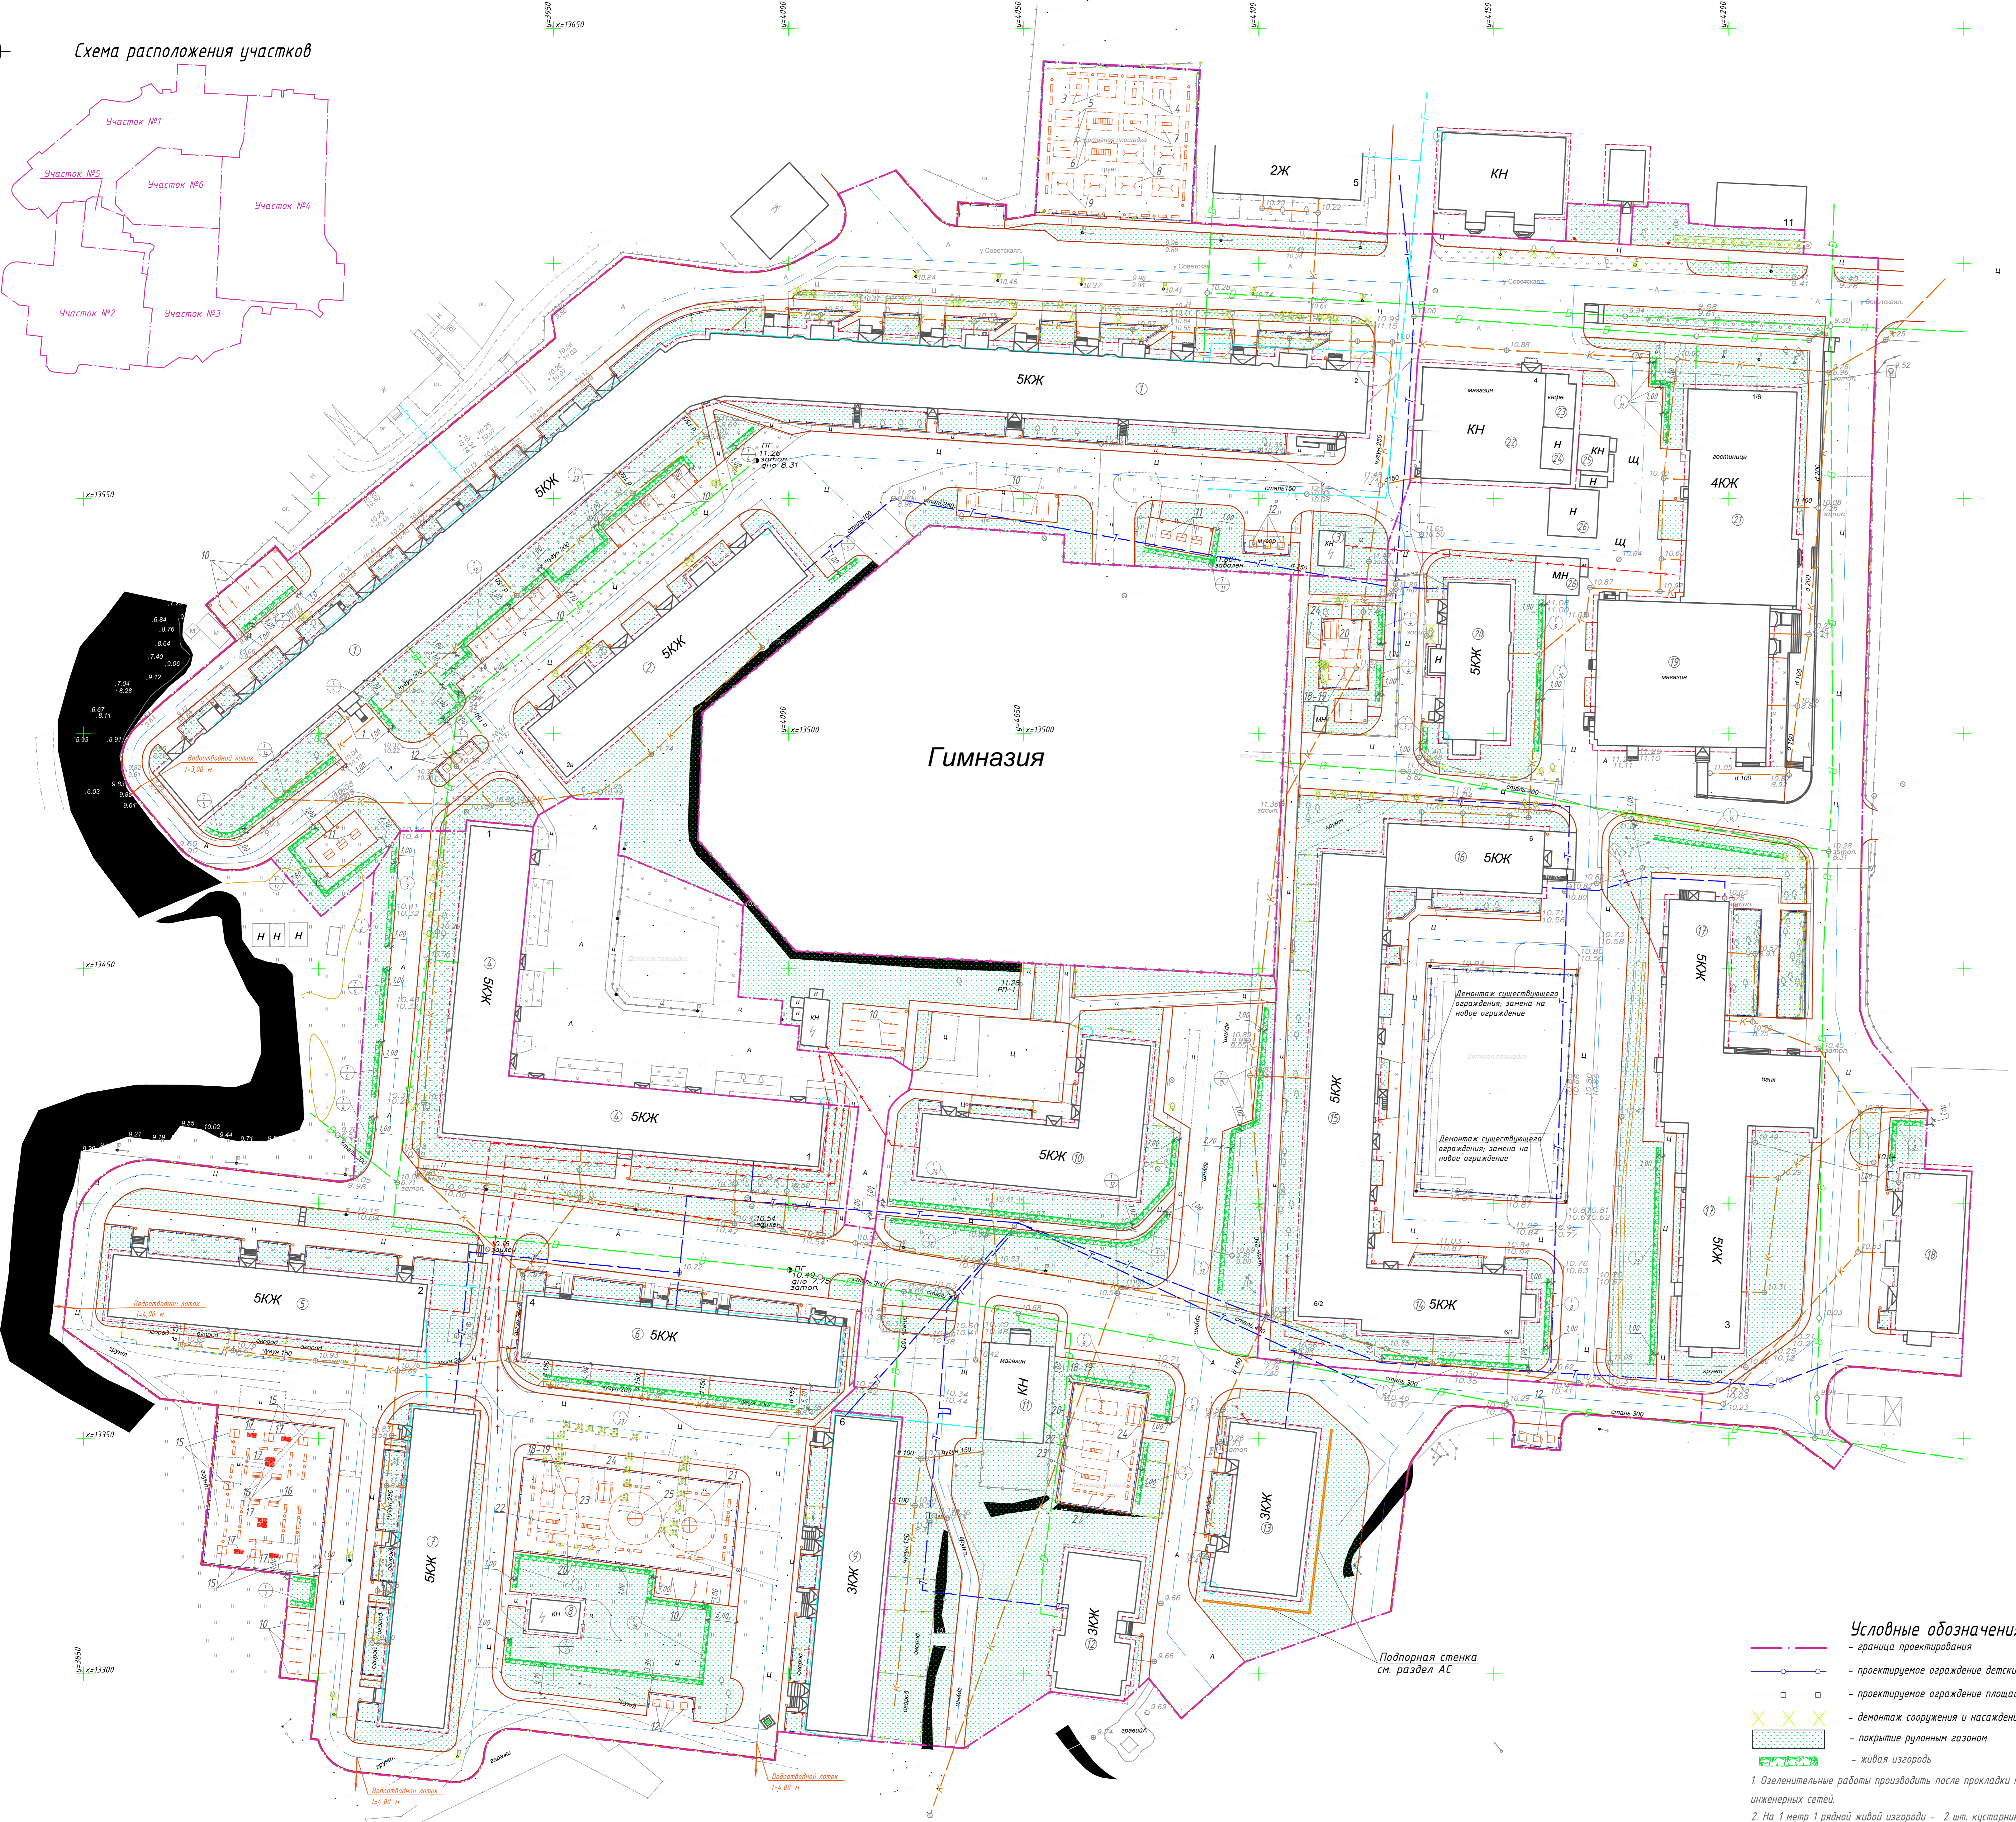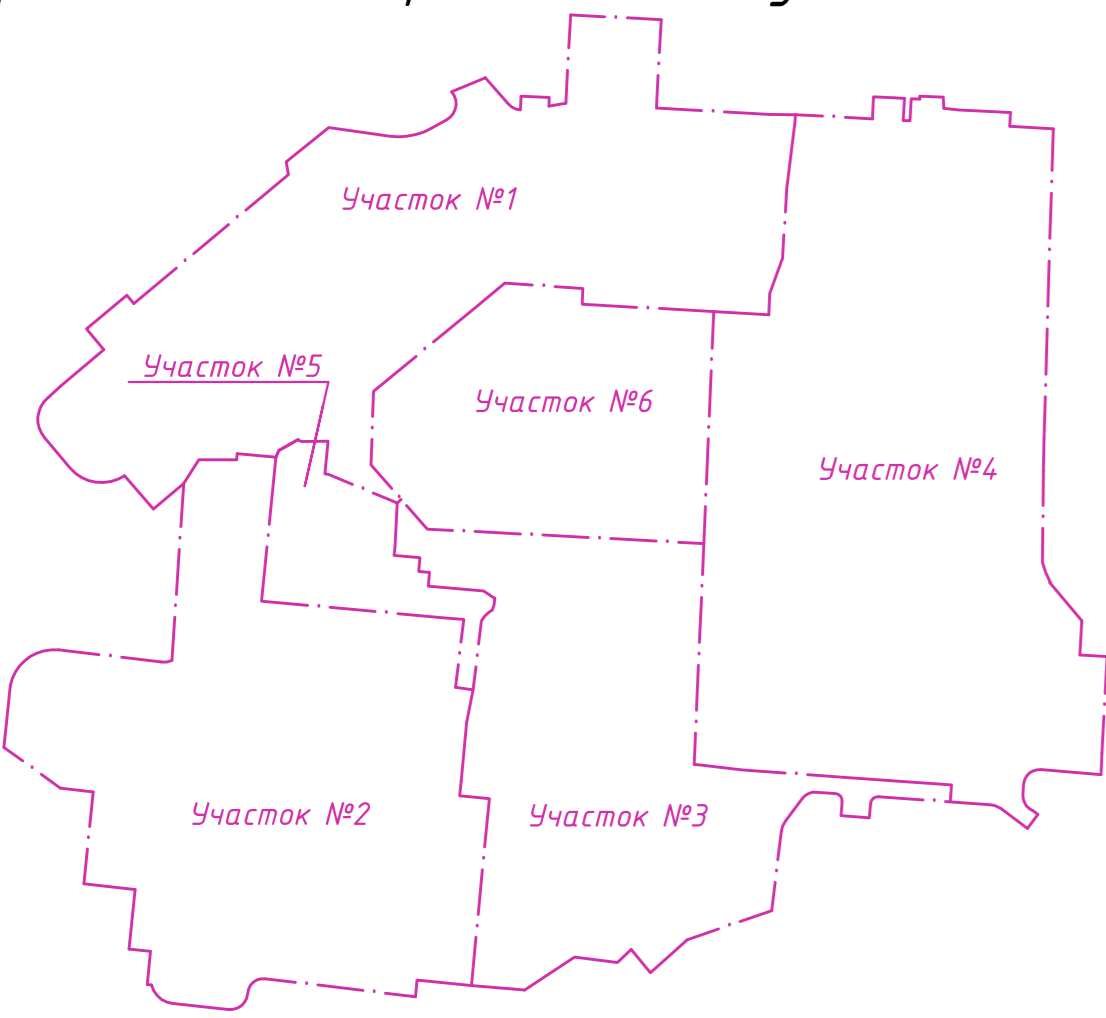

Ведомость элементов озеленения. Участок №1

Поз.	Наименование породы или вид насаждения	Возраст лет	Кол.	Примечание
1	Береза карликовая		105	из расчета 2 шт на 1 п/м
2	Газон рулонный		5250	м2
	Снос зеленых насаждений		28	шт

Ведомость элементов озеленения. Участок №2

Поз.	Наименование породы или вид насаждения	Возраст лет	Кол.	Примечание
1	Береза карликовая		119	из расчета 2 шт на 1 п/м
2	Газон рулонный		5026	м2
3	Цветник		12	м2
	Снос зеленых насаждений		31	шт

Ведомость элементов озеленения. Участок №3

Поз.	Наименование породы или вид насаждения	Возраст лет	Кол.	Примечание
1	Береза карликовая		120	из расчета 2 шт на 1 п/м
2	Газон рулонный		6728	м2
	Снос зеленых насаждений		1	шт

Ведомость элементов озеленения. Участок №4

Поз.	Наименование породы или вид насаждения	Возраст лет	Кол.	Примечание
1	Береза карликовая		105	из расчета 2 шт на 1 п/м
2	Газон рулонный		5783	м2
	Снос зеленых насаждений		46	шт

Ведомость малых архитектурных форм. Участок №1

Поз.	Обозначение	Наименование	Кол.	Примечание
1	○	Урна 1213	50	КСИЛ
2	□	Диван 2205	32	КСИЛ
3	□	Тренажер 7503	2	КСИЛ
4	□	Тренажер 7502	2	КСИЛ
5	□	Брусья параллельные 6720	2	КСИЛ
6	□	Детский рукоход 6705	2	КСИЛ
7	□	Скамья с упором 6721	2	КСИЛ
8	□	Турник 6734	4	КСИЛ
9	□	Турник детский 6715	2	КСИЛ
10	□	Стойки для сушки белья	24	
11	□	Ковровая плитка	6	
12	□	Мусорные контейнеры; 1,1 л	6	
13	□	Образование детских, спорт площадок	580	м; см раздел АС
14	□	Образование контейнерных площадок	45	м; см раздел АС
		Демонтаж существующих сооружений	484	м

Ведомость малых архитектурных форм. Участок №2

Поз.	Обозначение	Наименование	Кол.	Примечание
1	○	Урна 1213	38	КСИЛ
2	□	Диван 2205	42	КСИЛ
10	□	Стойки для сушки белья	10	
12	□	Мусорные контейнеры; 1,1 л	3	
15	□	Стол со скамьями 2604	7	КСИЛ
16	□	Диван-качель 2607	4	КСИЛ
17	□	Вазон 1152	16	КСИЛ
18	□	Качели 4141	2	КСИЛ
19	□	Скамья резцовые с гибкой подвеской для детей от 3х лет 4969	4	КСИЛ
20	□	Качели 4153	2	КСИЛ
21	□	Карусель 4192	1	КСИЛ
22	□	Горка 4201	1	КСИЛ
23	□	Горка 4203	1	КСИЛ
24	□	Домик-беседка 4305	1	КСИЛ
25	□	Карусель 4191	1	КСИЛ
13	□	Образование детских, спорт площадок	284	м; см раздел АС
14	□	Образование контейнерных площадок	20	м; см раздел АС
		Демонтаж существующих сооружений	200	м

Ведомость малых архитектурных форм. Участок №3

Поз.	Обозначение	Наименование	Кол.	Примечание
1	○	Урна 1213	13	КСИЛ
2	□	Скамья 2205	7	КСИЛ
10	□	Стойки для сушки белья	8	
12	□	Мусорные контейнеры; 1,1 л	3	
18	□	Качели 4141	1	КСИЛ
19	□	Скамья резцовые с гибкой подвеской для детей от 3х лет 4969	2	КСИЛ
20	□	Качели 4153	1	КСИЛ
22	□	Горка 4201	1	КСИЛ
23	□	Горка 4203	1	КСИЛ
24	□	Домик-беседка 4305	1	КСИЛ
13	□	Образование детских, спорт площадок	149	м; см раздел АС
14	□	Образование контейнерных площадок	15	м; см раздел АС
		Демонтаж существующих сооружений	235	м

Ведомость малых архитектурных форм. Участок №4

Поз.	Обозначение	Наименование	Кол.	Примечание
1	○	Урна 1213	18	КСИЛ
10	□	Стойки для сушки белья	2	
18	□	Качели 4141	1	КСИЛ
19	□	Скамья резцовые с гибкой подвеской для детей от 3х лет 4969	2	КСИЛ
20	□	Качели 4153	1	КСИЛ
24	□	Домик-беседка 4305	1	КСИЛ
13	□	Образование детских, спорт площадок	318	м; см раздел АС
		Демонтаж существующих сооружений	419	м

Условные обозначения:

- граница проектирования
- проективное ограждение детских, спортивных площадок
- проективное ограждение площадок под мусоросборники
- демонтаж сооружений и насаждения
- покрытие рулонным газонем
- живая изгородь

1. Озеленительные работы производить после прокладки проективных инженерных сетей.
2. На 1 метр 1 рядной живой изгороди - 2 шт кустарников
3. Дробью обозначено: N породы кустарников на плане кол-во в шт

Примечание
 На участке №5 установить следующие малые архитектурные формы ("КСИЛ") и расположить их согласно зоны безопасности, указанной в каталоге:
 - Качели 4153 - 1 шт;
 - Качели 4141 - 1 шт;
 - Скамья резцовые с гибкой подвеской для детей от 3х лет 4969 - 2шт;
 - Карусель 4192 - 1 шт.

Ф - 01.14.150 - ГП

Сахалинская область, г.п. Ноглики

Изм.	Кол.	Дата	Исполн.	Листы	Длина	Ширина	Листы	Листы
Разработана	Степанова	2024	02.14	Капитальный ремонт дворовых территорий г.п. Ноглики				Листы
Н. контроль	Хусинова	02.14					р	6
Проверил	Савицкий	02.14	План озеленения и расположения малых архитектурных форм (1500)				ООО "Форвард" г. Магнитогорск	