



Схема расположения участков

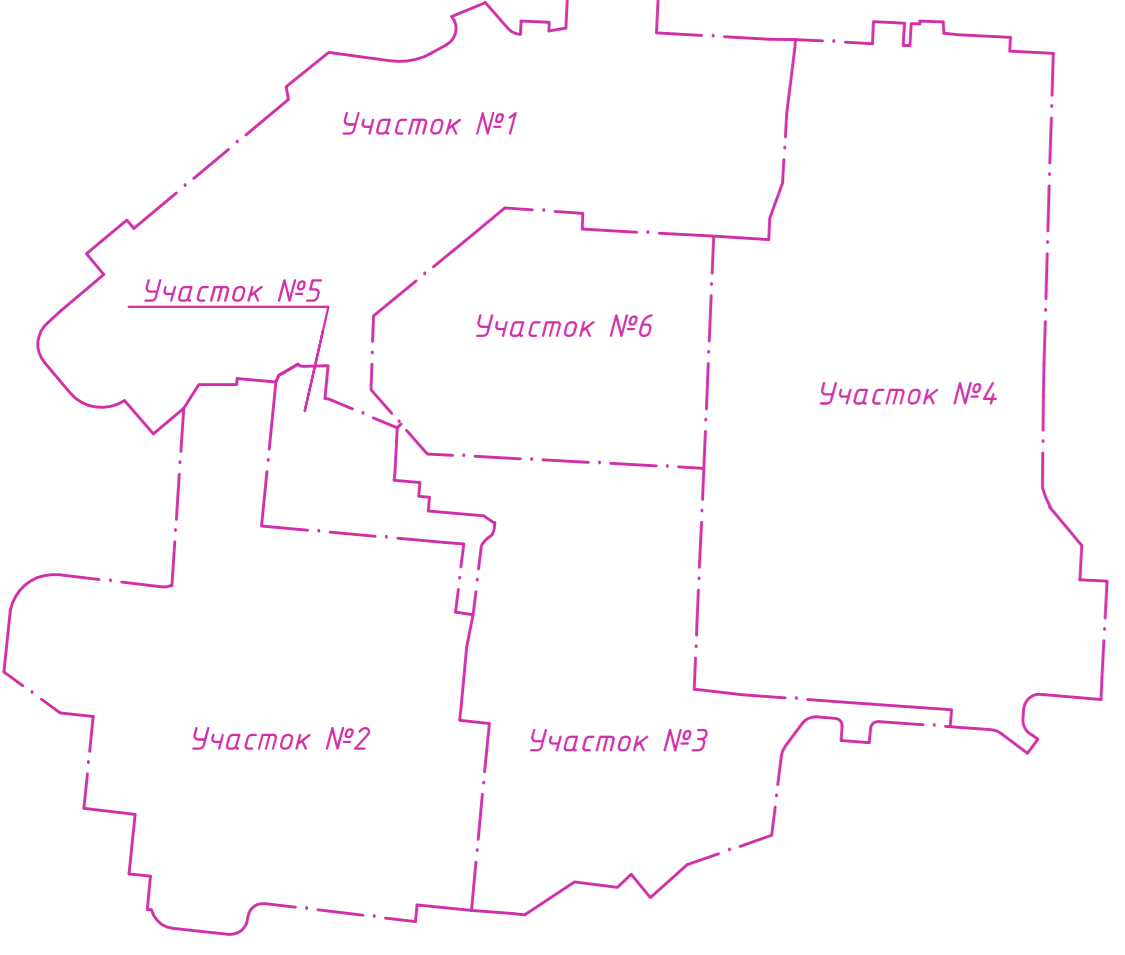

План проездов, тротуаров, дорожек и площадок

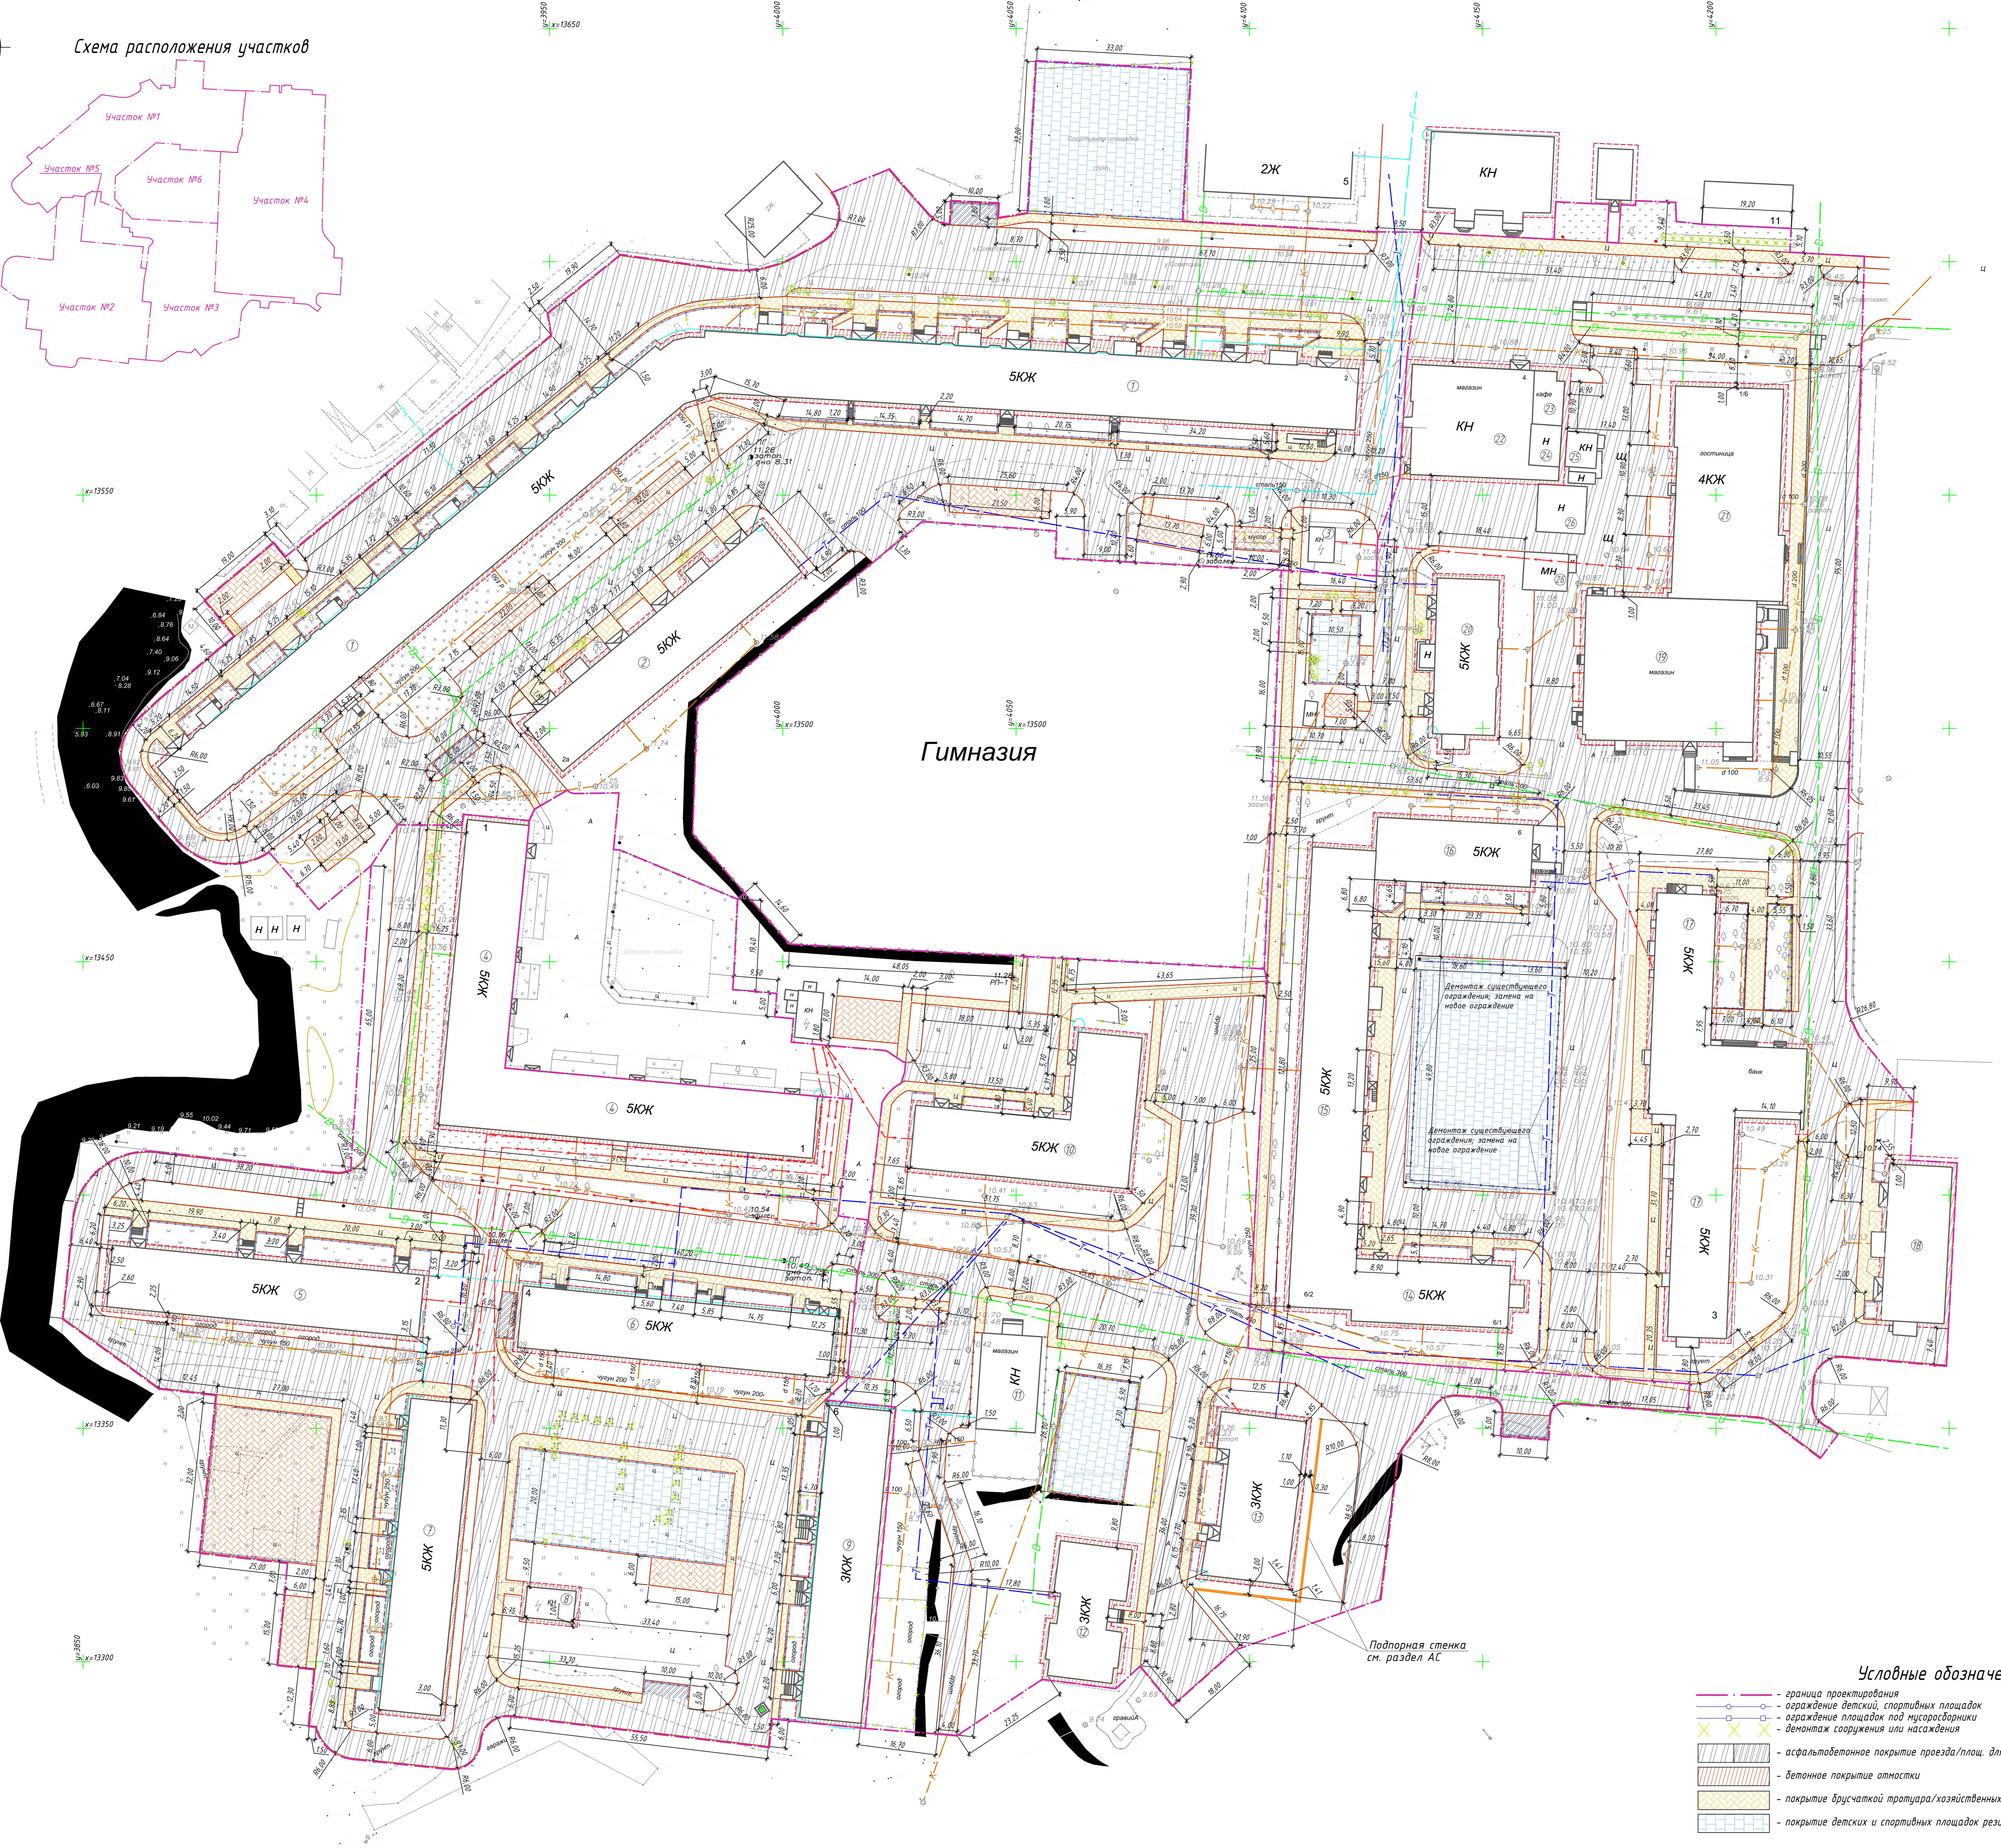

Условные обозначения:

- граница проектирования
- ограждение детских, спортивных площадок
- ограждение площадок под мусоросборники
- демонтаж сооружения или насаждения
- асфальтовое покрытие проезда/площ. для мусорных контейнеров
- бетонное покрытие отмостки
- покрытие брусчаткой тротуара/хозяйственных площадок
- покрытие детских и спортивных площадок резиновой плиткой

Поз.	Наименование	Тип	Площадь покрытия, м ²	Примечание
1	Автомобильная дорога с асфальтобетонным покрытием с бордюром из бортового камня - БР 300.30.15, L=1146 м; БР 100.30.15, L=246 м	1-4.5	7852,00	
2	Тротуар с покрытием из брусчатки	2-28	1603,00	
3	Площадки хозяйственные с покрытием из брусчатки	2-28	691,00	
4	Отмостка с покрытием из бетона	4	715,00	
5	Площадка для мусоросборников с асфальтобетонным покрытием с бордюром из бортового камня - БР 100.30.15, L=88 м;	1-4.5	140,00	
6	Спортивная площадка с покрытием из резиновой плитки с бордюром из бортового камня - БР 100.20.8, L=130 м	5	1056,00	Резиновая плитка категории 340 "Металлобрус"
7	Водоотводный лоток BetaMax Basic DN200 /В-20.29.31-Б бетонный 4.509	3		
8	Решетка водоприемная Basic РВ-20.24.100 DN200 стальная вчештая оцинкованная 2520	3		

Ведомость тротуаров, дорожек и площадок. Участок №2.

Поз.	Наименование	Тип	Площадь покрытия, м ²	Примечание
1	Автомобильная дорога с асфальтобетонным покрытием с бордюром из бортового камня - БР 300.30.15, L=1155 м; БР 100.30.15, L=240 м	1-4.5	6142,00	
2	Тротуар с покрытием из брусчатки	2-28	1958,00	
3	Площадки хозяйственные с покрытием из брусчатки	2-28	186,00	
4	Отмостка с покрытием из бетона	4	800,00	
5	Площадка для мусоросборников с асфальтобетонным покрытием с бордюром из бортового камня - БР 100.30.15, L=37 м;	1-4.5	30,00	
6	Зона отдыха с покрытием из брусчатки	2-28	800,00	
7	Детская игровая площадка с покрытием из резиновой плитки с бордюром из бортового камня - БР 100.20.8, L=137 м	5	932,00	Резиновая плитка категории 340 "Металлобрус"
8	Водоотводный лоток BetaMax Basic DN200 /В-20.29.31-Б бетонный 4.509	12		
9	Решетка водоприемная Basic РВ-20.24.100 DN200 стальная вчештая оцинкованная 2520	12		

Ведомость тротуаров, дорожек и площадок. Участок №3.

Поз.	Наименование	Тип	Площадь покрытия, м ²	Примечание
1	Автомобильная дорога с асфальтобетонным покрытием с бордюром из бортового камня - БР 300.30.15, L=915 м; БР 100.30.15, L=172 м	1-4.5	4625,00	
2	Тротуар с покрытием из брусчатки	2-28	1061,00	
3	Площадки хозяйственные с покрытием из брусчатки	2-28	126,00	
4	Отмостка с покрытием из бетона	4	311,00	
5	Детская игровая площадка с покрытием из резиновой плитки с бордюром из бортового камня - БР 100.20.8, L=85 м	5	425,00	Резиновая плитка категории 340 "Металлобрус"
6	Площадка для мусоросборников с асфальтобетонным покрытием с бордюром из бортового камня - БР 100.30.15, L=30 м;	1-4.5	50,00	

Ведомость тротуаров, дорожек и площадок. Участок №4.

Поз.	Наименование	Тип	Площадь покрытия, м ²	Примечание
1	Автомобильная дорога с асфальтобетонным покрытием с бордюром из бортового камня - БР 300.30.15, L=1071 м; БР 100.30.15, L=161 м	1-4.5	9650,00	
2	Тротуар с покрытием из брусчатки	2-28	3013,00	
3	Площадки хозяйственные с покрытием из брусчатки	3-50	35,00	
4	Отмостка с покрытием из бетона	4	1046,00	
5	Детская игровая площадка с покрытием из резиновой плитки с бордюром из бортового камня - БР 100.20.8, L=217 м	5	1780,00	Резиновая плитка категории 340 "Металлобрус"

Ф - 01.14.150 - ГП			
Сахалинская область, г. Ноглики			
Изм.	Ква.	Лист	Дата
Разработал	Специалист	2024	02.14
Н. контрол.	Хусинов	02.14	02.14
Проверил	Савицкий	02.14	02.14
Капитальный ремонт дворовых территорий г. Ноглики			Стр. 4
План проездов, тротуаров, дорожек и площадок (1500)			000 "Форвард" г. Магистогорск